


계 획 평 면 도

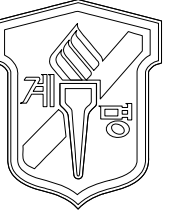

NAME OF THE BUILDING
건 물 명

노천강당

NOTE 기 사

건 축 담 당

토 목 담 당

구 조 담 당

기 계 담 당

전 기 담 당

DATE 일 자

SCALE 축 척
A3 = 1 : 300

DRAWING NAME
도 면 명
계 획 평 면 도

SHEET NO.
도 면 번호

DESIGN BY
설 계 자

NOTE

1. 폐기물은 교외로 적법하게 반출한다.
2. 시공 방법 및 순서는 감독관 승인을 득한 후 시공한다.
3. 도면과 상이할 시 감독관과 협의 후 시공한다.

105,897

94,556

기존 객석 벽체 전체 치장벽돌 줄눈 제거 후 재시공

기존 객석 상부 두겹석(화강석) 철거 후 재시공(화강석 재사용, 부분 신설 포함)
객석 하부 콘크리트 컷팅 후 철거
객석 하부 치장벽돌 신설(전면, 배면, 측면, 줄눈 시공 포함)

900

900

900


900

35,326

객석 전면 2줄 철거
점토블럭 철거 후 재시공(일부 신설 포함, 모래 등 부자재 전체 포함)


노천강당

포장단면상세

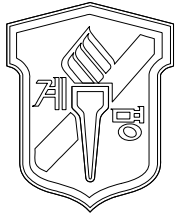

NAME OF THE BUILDING
건 물 명

NOTE 기 사

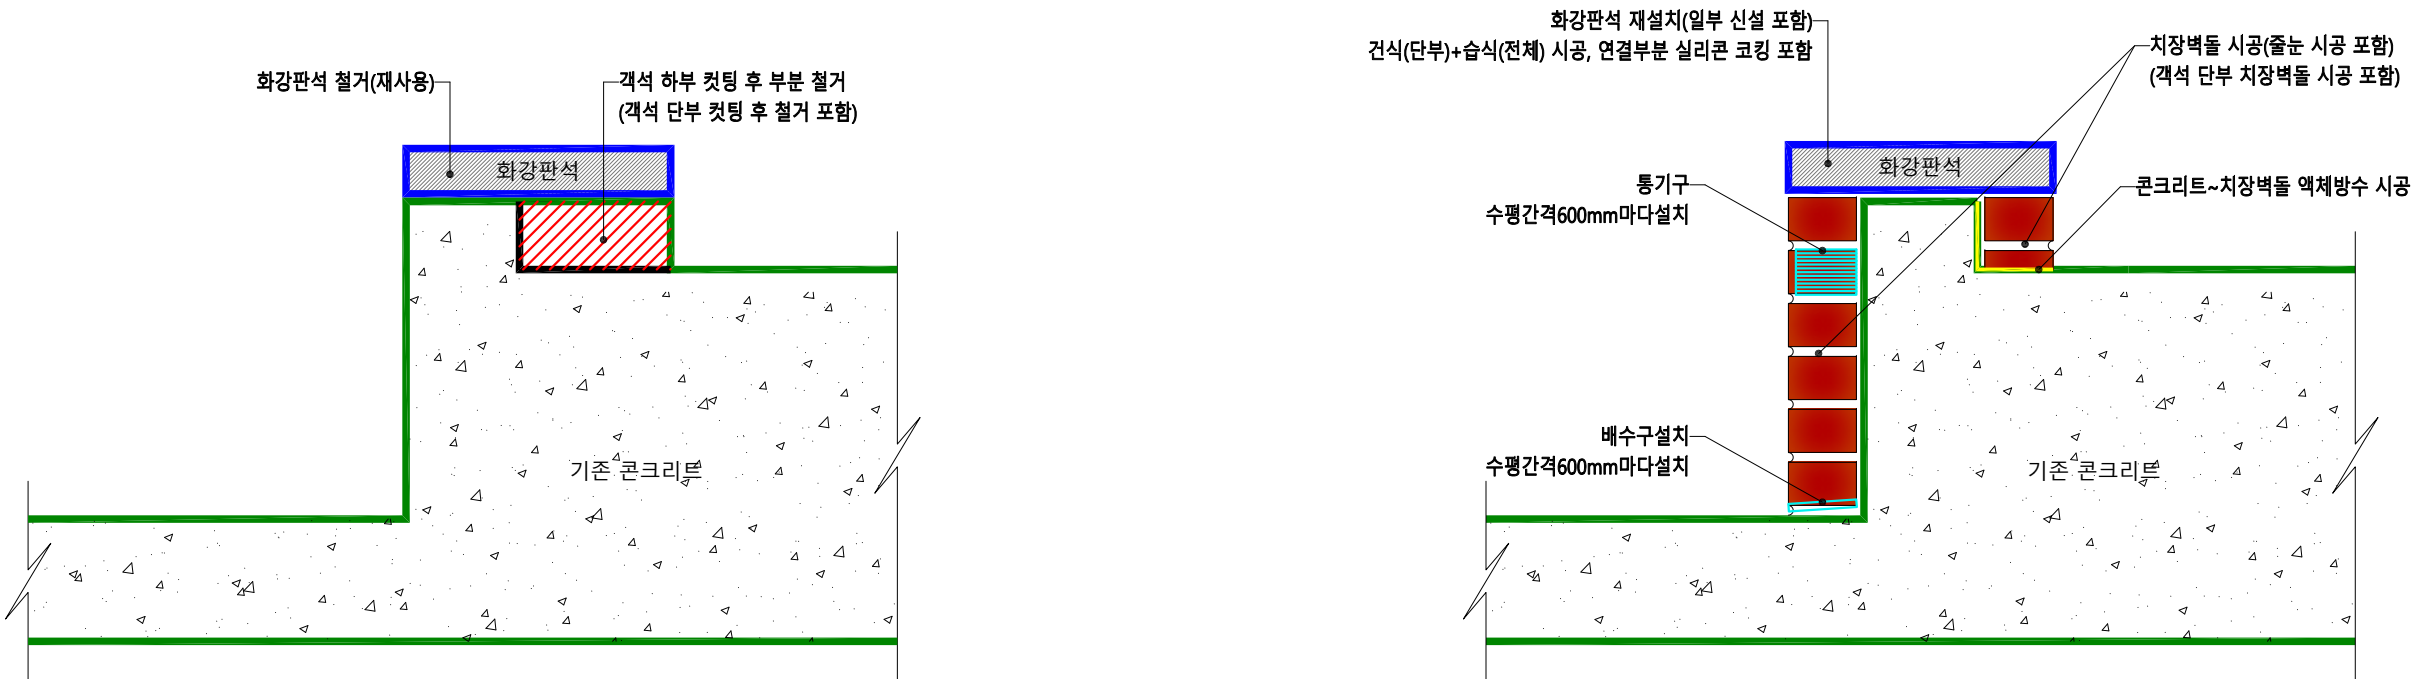

NOTE

1. 객석 하부 두께는 기존 두께와 동일하게 시공한다.(감독관과 두께 협의 후 시공)
2. 화강판석은 철거 후 재사용 할 수 있게 손보기(면정리, 이물질 제거 등)도 공사범위에 포함한다.
3. 기존 콘크리트 컷팅 후 철거 부분 면정리도 공사범위에 포함한다.
4. 치장벽돌 자재는 감독관 지정 자재로 시공한다.(현장 샘플 시공된 자재 중 택1 예정)
5. 치장벽돌 쌓기 하부 콘크리트 부분 고저차로 인하여 높이 차이 부분은 치장벽돌을 컷팅하여 시공하는 것을 원칙으로 하나 감독관과 협의하여 변경할 수 있다.

건 축 담 당

토 목 담 당

구 조 담 당

기 계 담 당

전 기 담 당

DATE 일 자


SCALE 축 척
NONE

DRAWING NAME
도 면 명

포장단면상세

SHEET NO.
도 면 번호

DESIGN BY
설 계 자

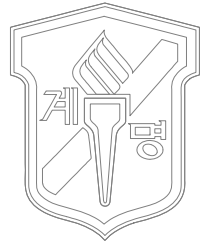

건물명 / NAME OF THE BUILDING

노천강당

사업명 / PROJECT TITLE

화장실 및 샤워실 환경개선

주기 / NOTE

일자 / DATE

2026. 6. .

도면번호 / DRAWING NO.

A-000

도면명 / DRAWING TITLE

노천강당 화장실
위치도

축척 / SCALE






A1: 1/75
A3: 1/150

승인 / APPROVED BY


000 (인)

작성 / DRAWING BY

000

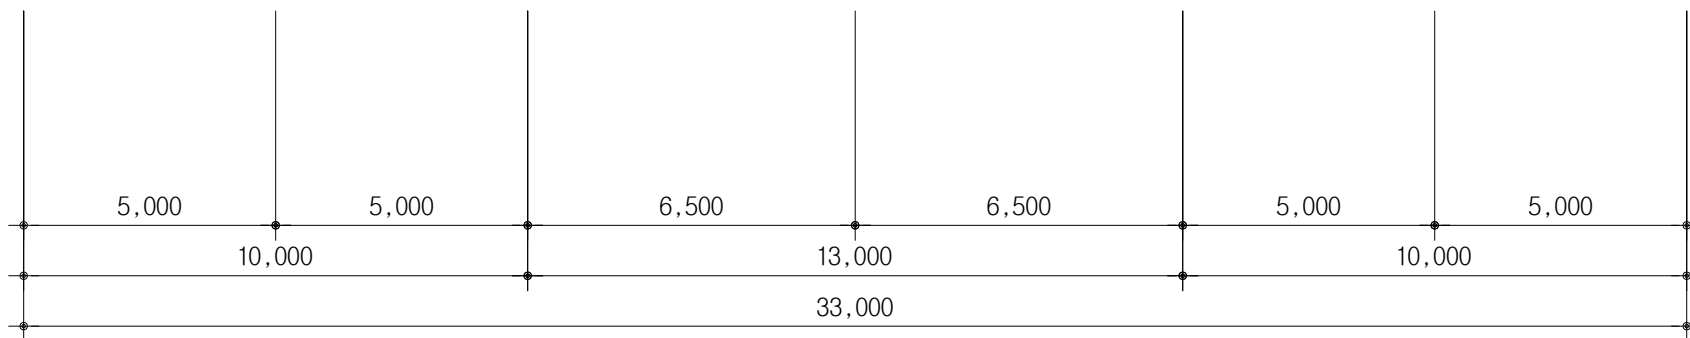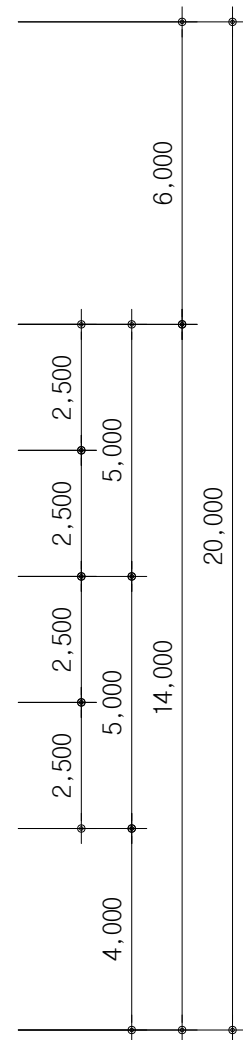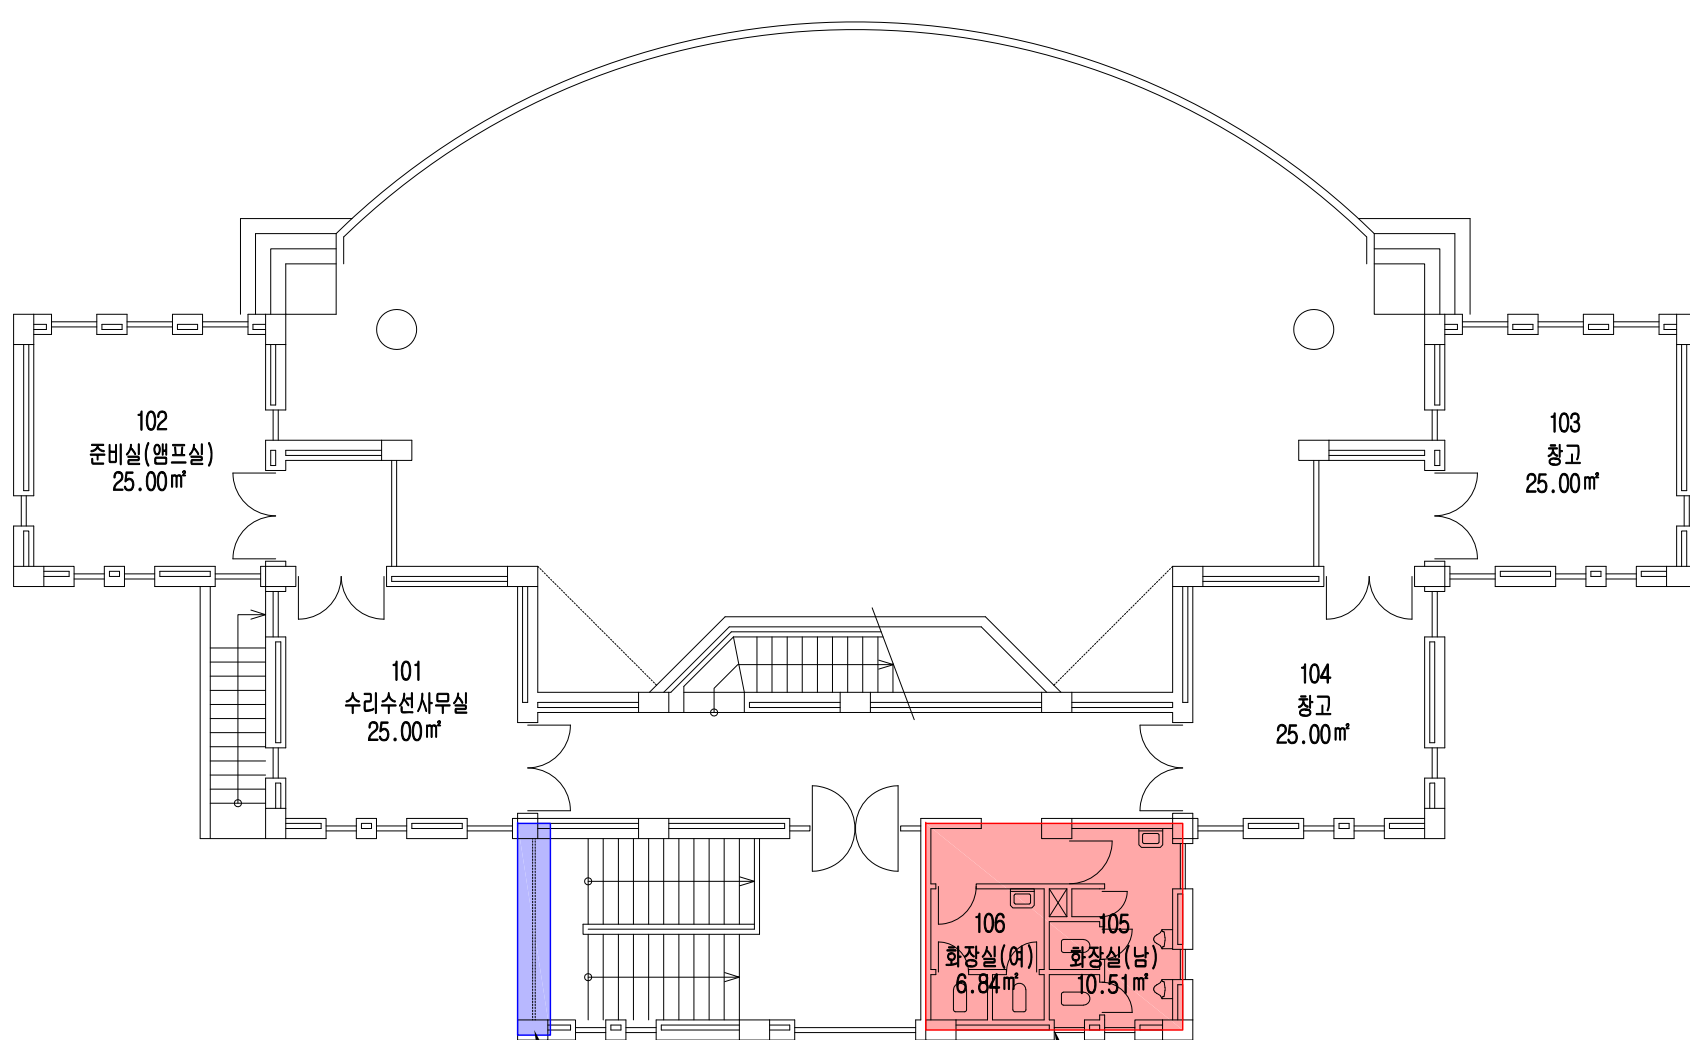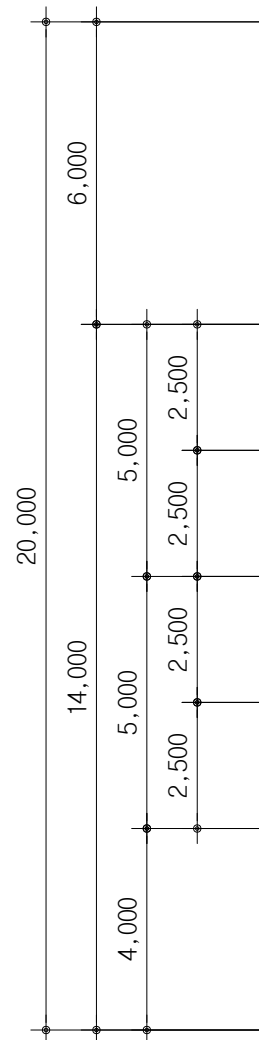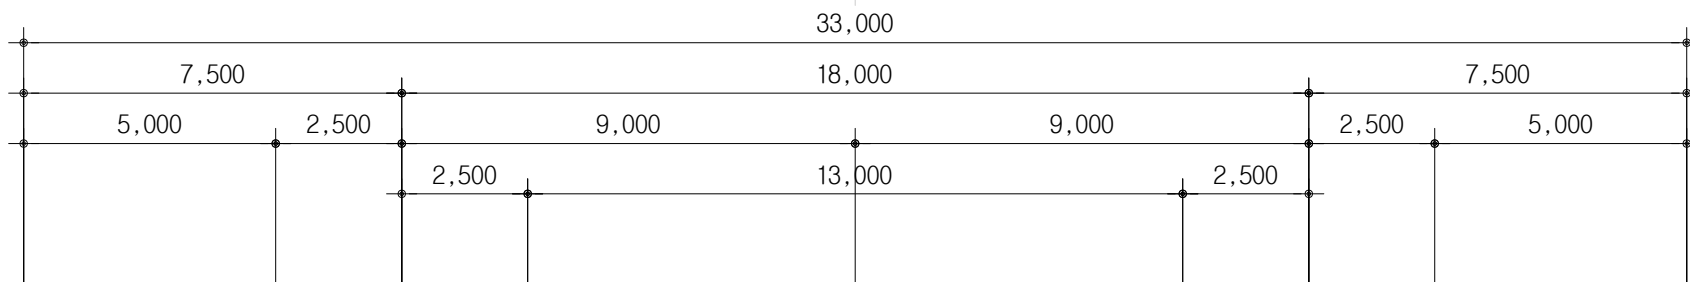

1 노천강당 화장실 위치도

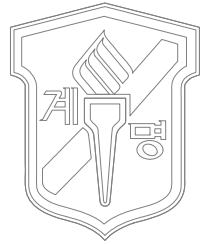

건물명/NAME OF THE BUILDING

노천강당

사업명/PROJECT TITLE


화장실 및 샤워실 환경개선

주기/NOTE

- 공사 내용 범위 -

철거 공사 범위 - 해당 범위 내 기구류
마감 등 일체 철거

기존 벽체 중 철거 부분

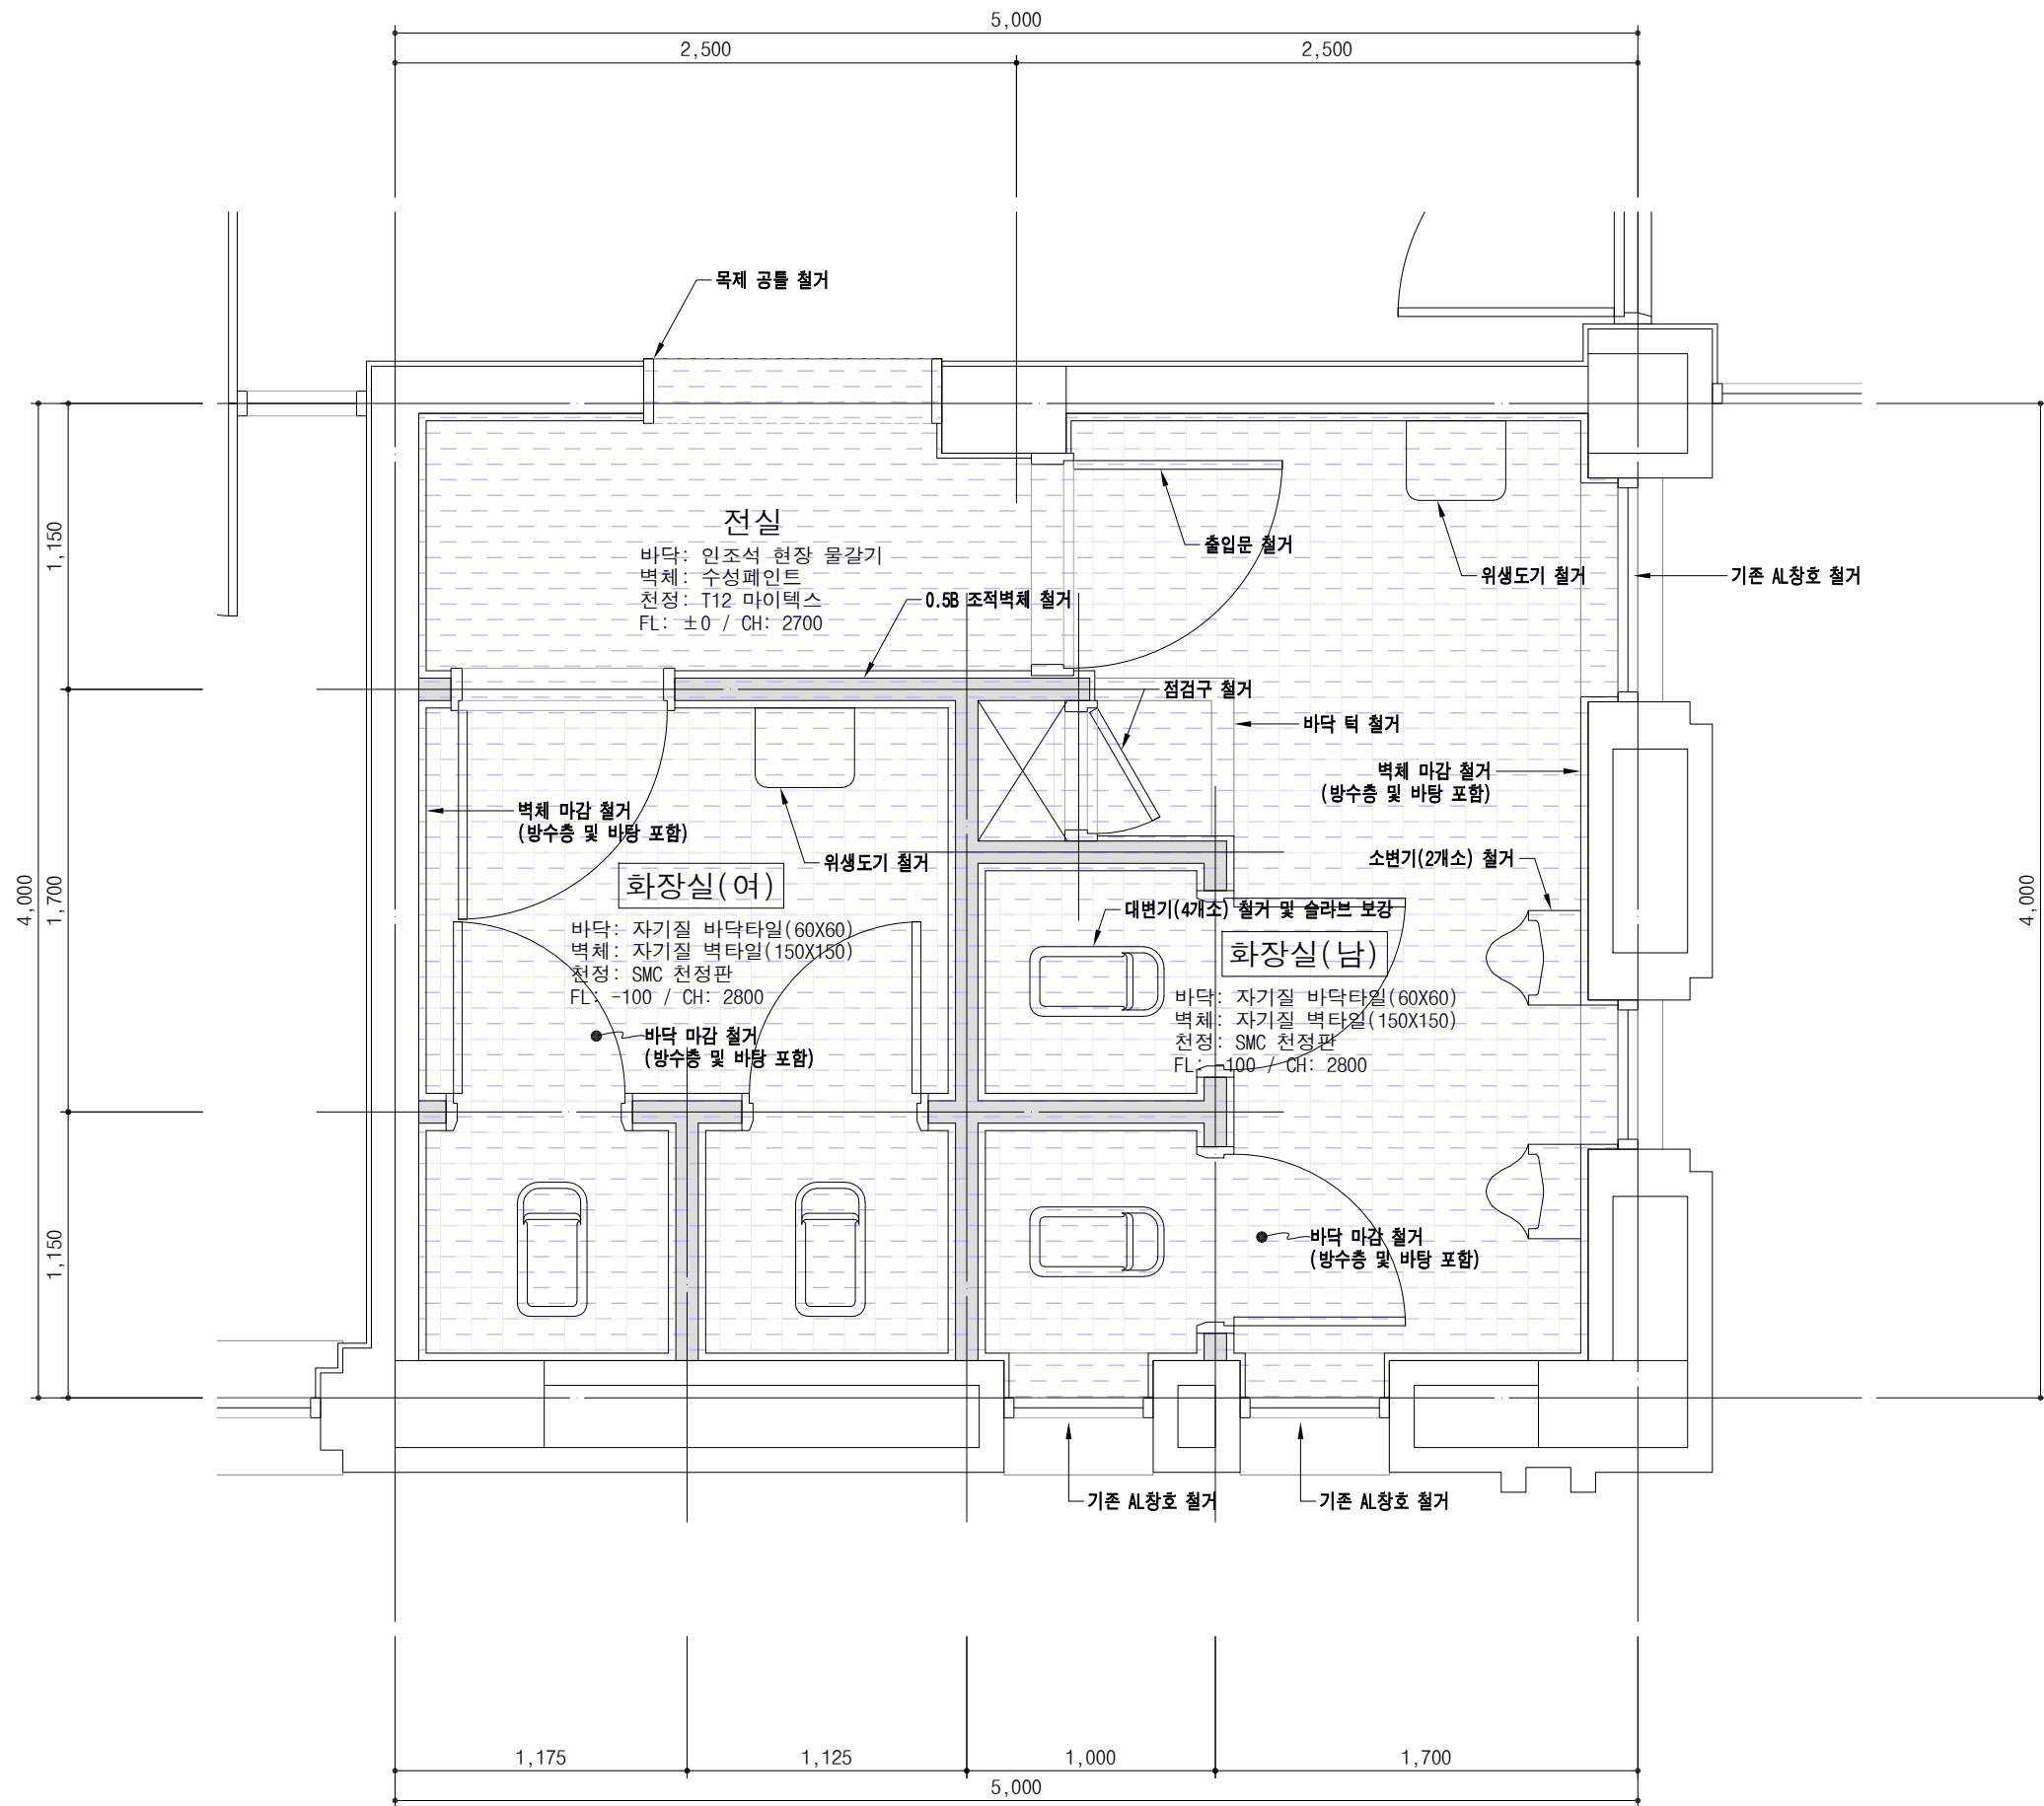

1 노천강당 화장실 평면도(변경전)

일자/DATE

2026. 6. .

도면번호/DRAWING NO.

A-000

도면명/DRAWING TITLE

노천강당 화장실
평면도(변경전)

축척/SCALE

A1: 1/15
A3: 1/30

승인/APPROVED BY

000 (인)

작성/DRAWING BY

000



사업명/PROJECT TITLE

화장실 및 샤워실 환경개선

주 기 / NOTE

- 공사 내용 범위 -

 : 신설 벽체 - 0.5, 1.0 B 시멘트벽돌 쌓기
 (하부 1,200 조적벽체, 상부 경량칸막이
 메탈스터드방수석고 2차유그라스울)



1. 폐기물은 교외로 적법하게 반출한다.
2. 도면과 상이할 시 감독관과 협의하여 시공한다.
3. 화장실 내부 입면도를 작성하여 감독관 승인 후 시공한다.
4. 설치되는 마천석 물갈기는 측면 물갈기, 모서리 처리된 제품으로 시공한다.

일자/DATE

2026. 6.

도면번호 / DRAWING NO.

A-000

도면명/DRAWING TITLE

노천강당 화장실
평면도(변경후)

측척/SCALE

A1:	1/15
A3:	1/30

승인 / APPROVED BY

000 (인

작성/DRAWING BY

000



사업명/PROJECT TITLE

주 기 / NOTE

세이프강화도어

-에칭시트 시공

FIX:28m/m 로이복층유리(6로이유리+16아르곤+6칼라유리)
 세이프강화도어:24m/m 로이복층유리(5로이유리+14아르곤+5칼라유리)

일자/DATE

도면번호/DRAWING NO.

도면명 / DRAWING TITLE

측척 / SCALE

승인 / APPROVED BY

작성 / DRAWING BY

000

1. 폐기물은 교외로 적법하게 반출한다.
2. 도면과 상이할 시 감독관과 협의하여 시공한다.
3. 기존 서터 철거 후 철거 부분 AL(프로폰 3coat)게이트 설치(철거부분 보완)도 공사범위에 포함한다.

창호 상세도