
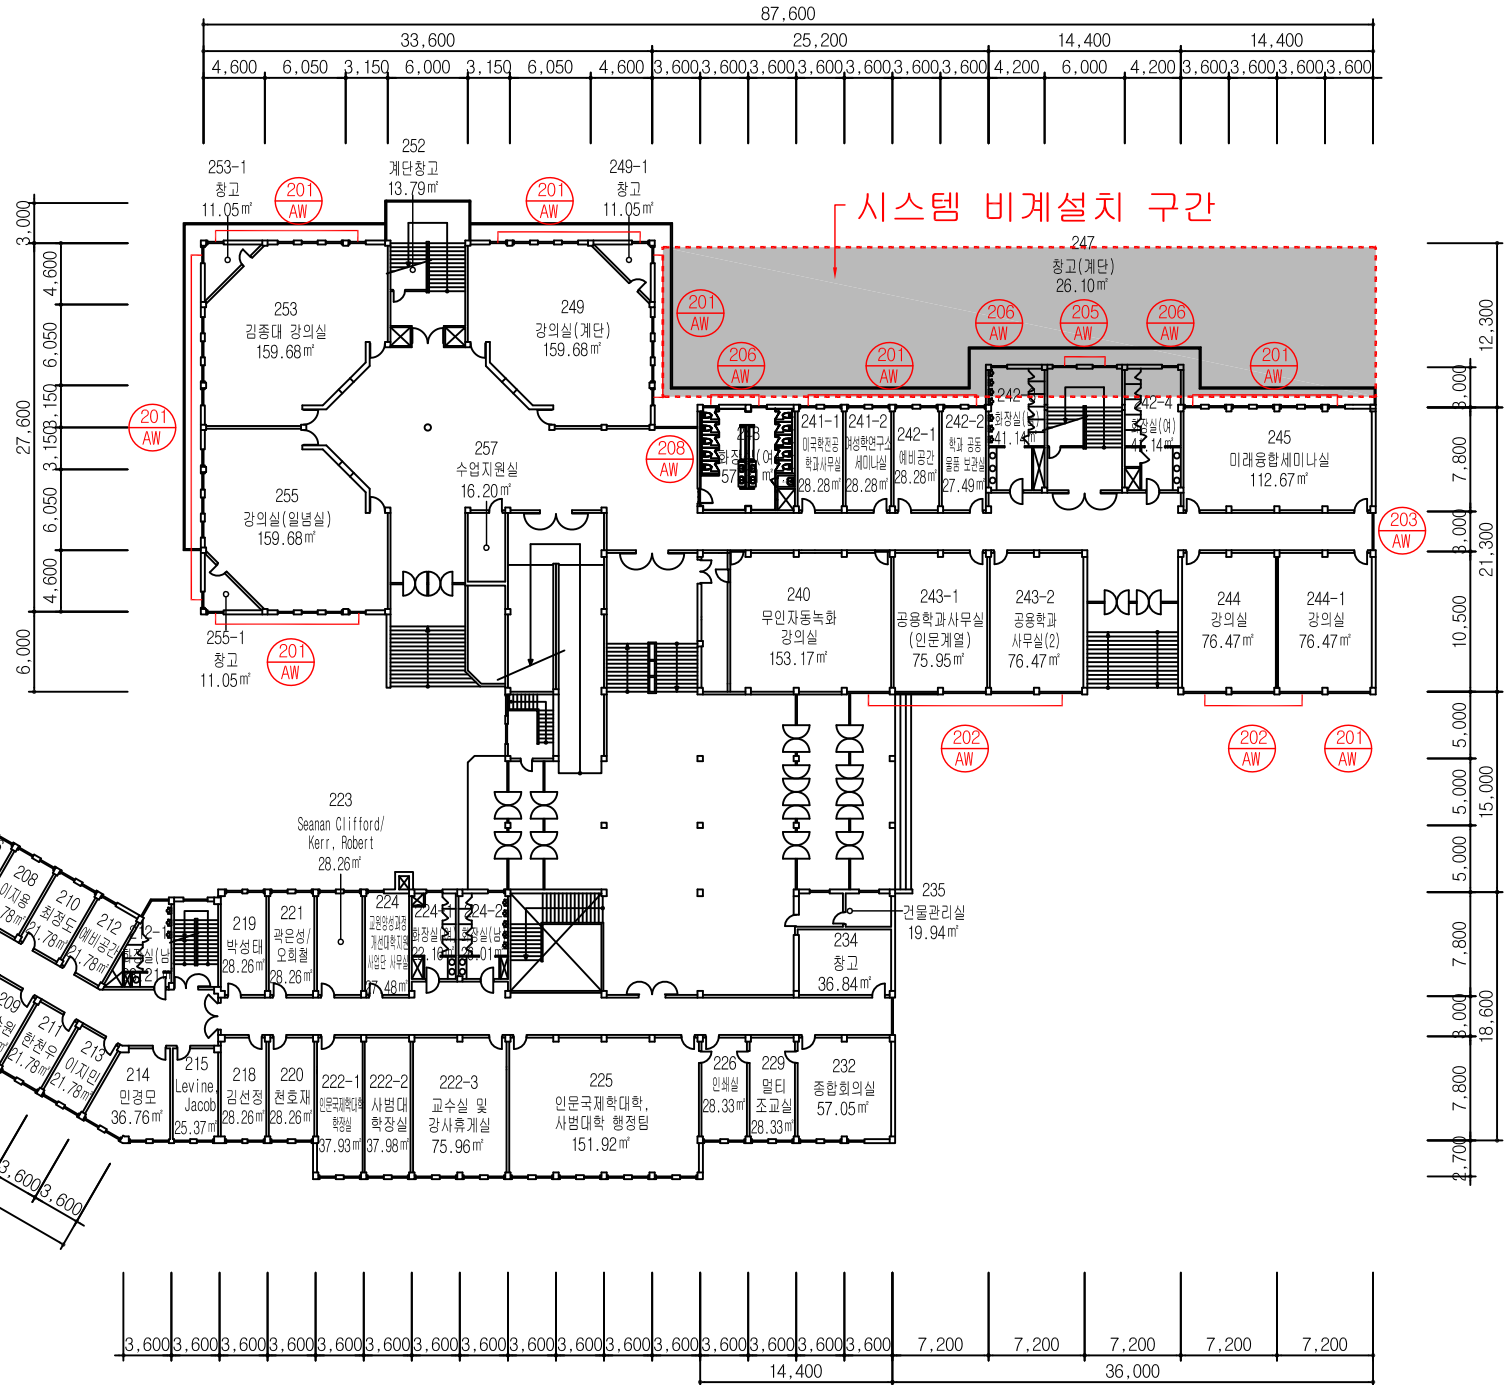


* 기존 창호 현황표

구분 기호	규격	개소
201/AW	1,200 X 2,150mm	46 EA
202/AW	3,000 X 2,150mm	8 EA
203/AW	2,350 X 2,150mm	1 EA
205/AW	1,800 X 1,850mm	2 EA
206/AW	1,200 X 2,150mm	4 EA
208/AW	2,900 X 1,850mm	1 EA
합계		62 EA

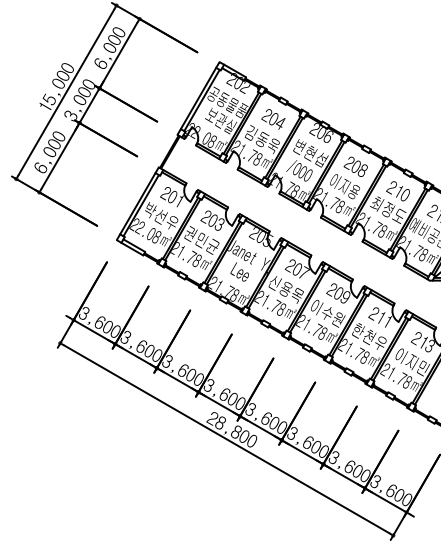

NAME OF THE BUILDING
건물명

영암관

NOTE
기타

간주면만

본도면만

구조면만

기계면만

전기담양

DATE
일자

SCALE
축척

A3 = 1 : 400


DRAWING NAME
도면명

2층 평면도

SHEET NO.
도면번호


DESIGN BY
설계자

구분 기호	규격	개소
301/AW	1,200 X 2,150mm	66 EA
306/AW	2,350 X 2,150mm	1 EA
308/AW	1,800 X 1,850mm	2 EA
309/AW	1,200 X 2,150mm	4 EA
310/AW	2,900 X 1,850mm	4 EA
311/AW	8,300 X 2,150mm	1 EA
합계		78 EA

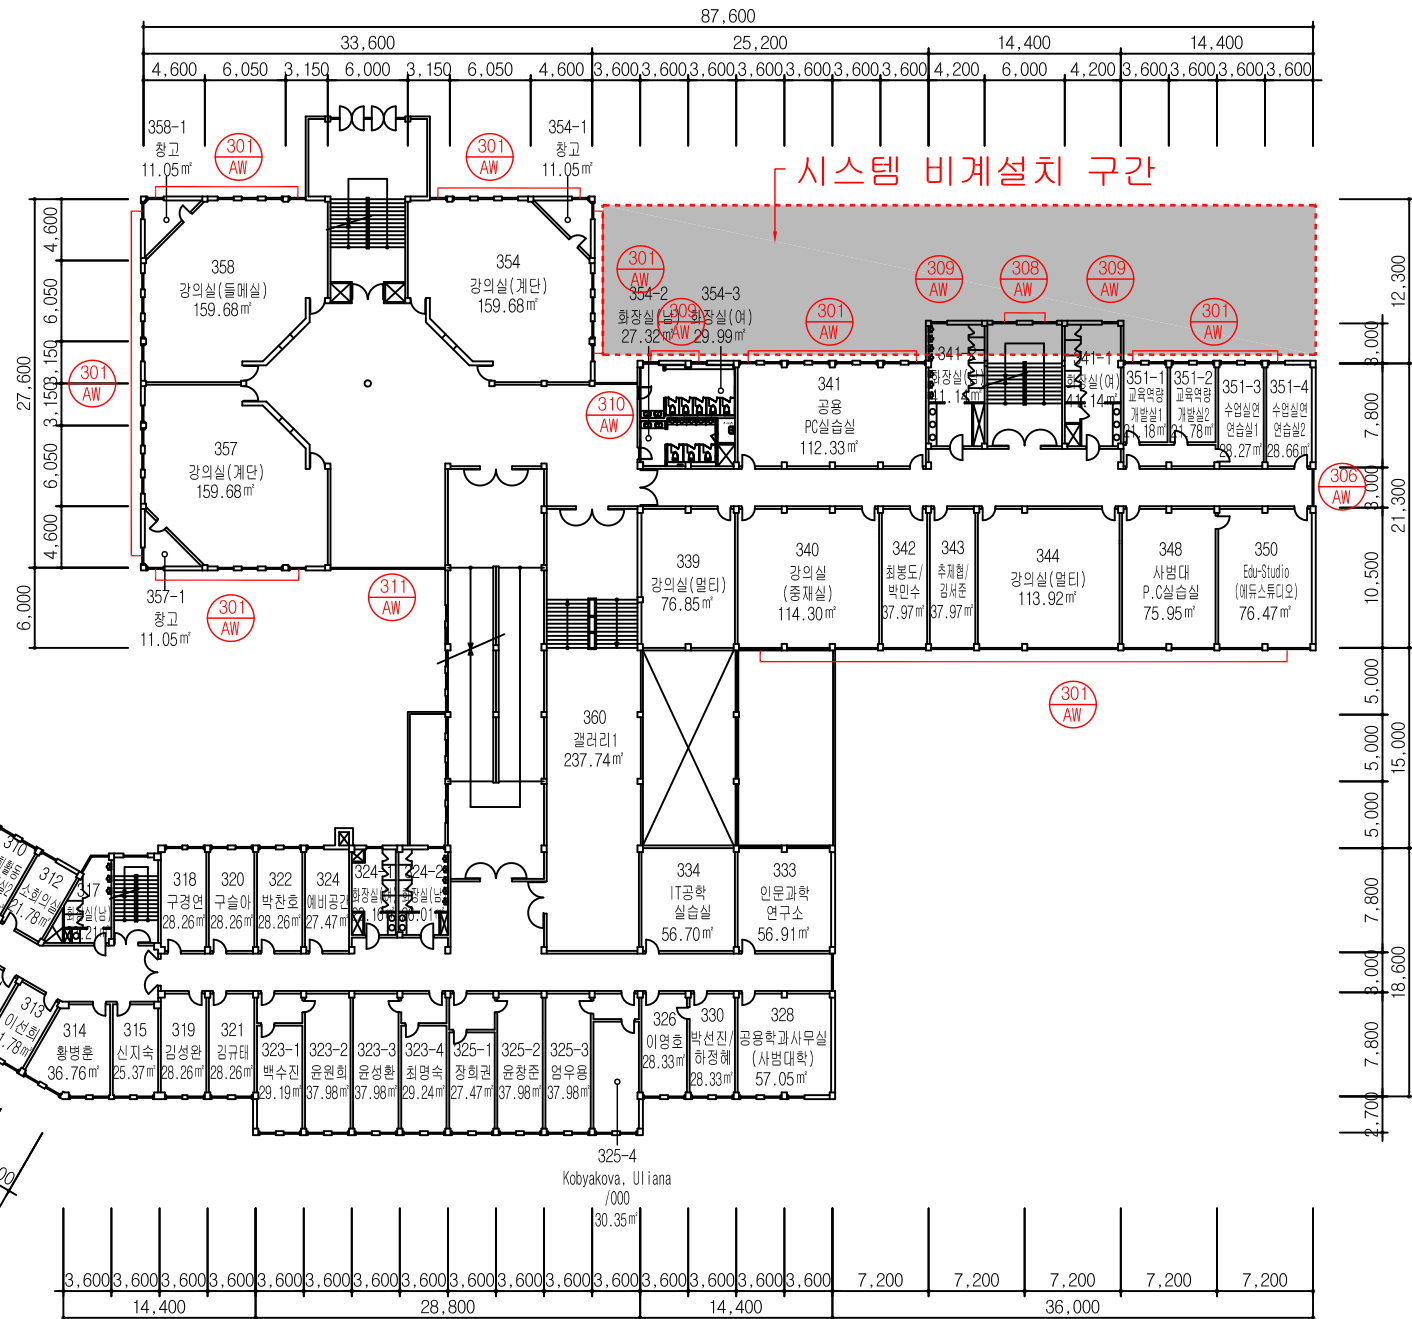

★ 기존 창호 현황표

구분 기호	규격	개소
N01/AW	1,200 X 2,150mm	70 EA
N04/AW	2,400 X 2,150mm	1 EA
N06/AW	1,800 X 1,850mm	2 EA
N07/AW	1,200 X 2,150mm	4 EA
N08/AW	2,900 X 1,850mm	4 EA
N09/AW	8,300 X 2,150mm	1 EA
합계		82 EA

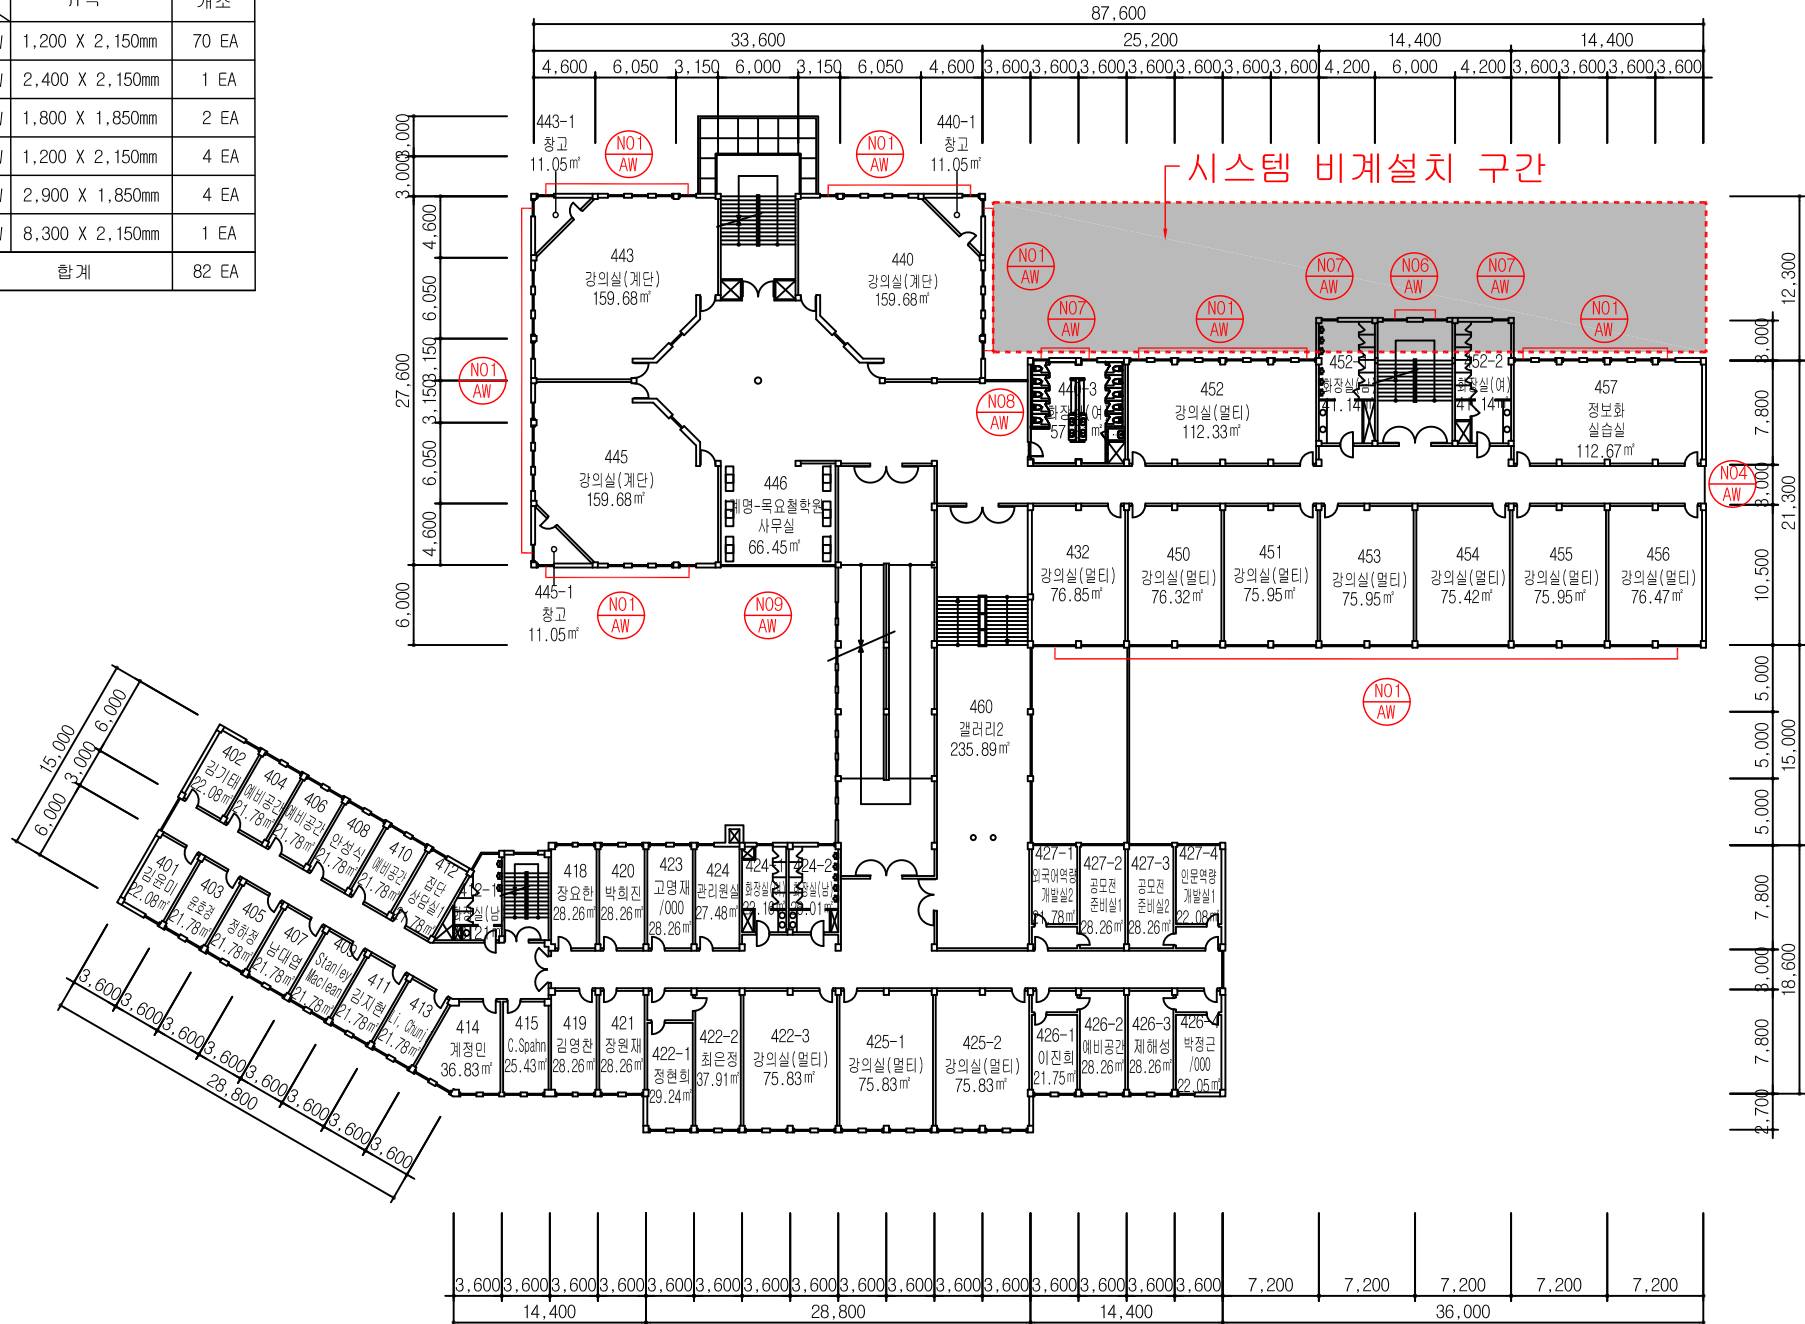

NAME OF THE BUILDING
건물명

영암관

NOTE
기타

간주면만

본도면만

구조면만

기계면만

전기담양

DATE
일자

SCALE
축척

A3 = 1 : 400

DRAWING NAME
도면명


4층 평면도

SHEET NO.
도면번호

DESIGN BY
설계자

* 기존 창호 현황표

구분 기호	규격	개소
N01/AW	1,200 X 2,150mm	70 EA
N04/AW	2,400 X 2,150mm	1 EA
N06/AW	1,800 X 1,850mm	2 EA
N07/AW	1,200 X 2,150mm	4 EA
N08/AW	2,900 X 1,850mm	4 EA
N09/AW	8,300 X 2,150mm	1 EA
합계		82 EA

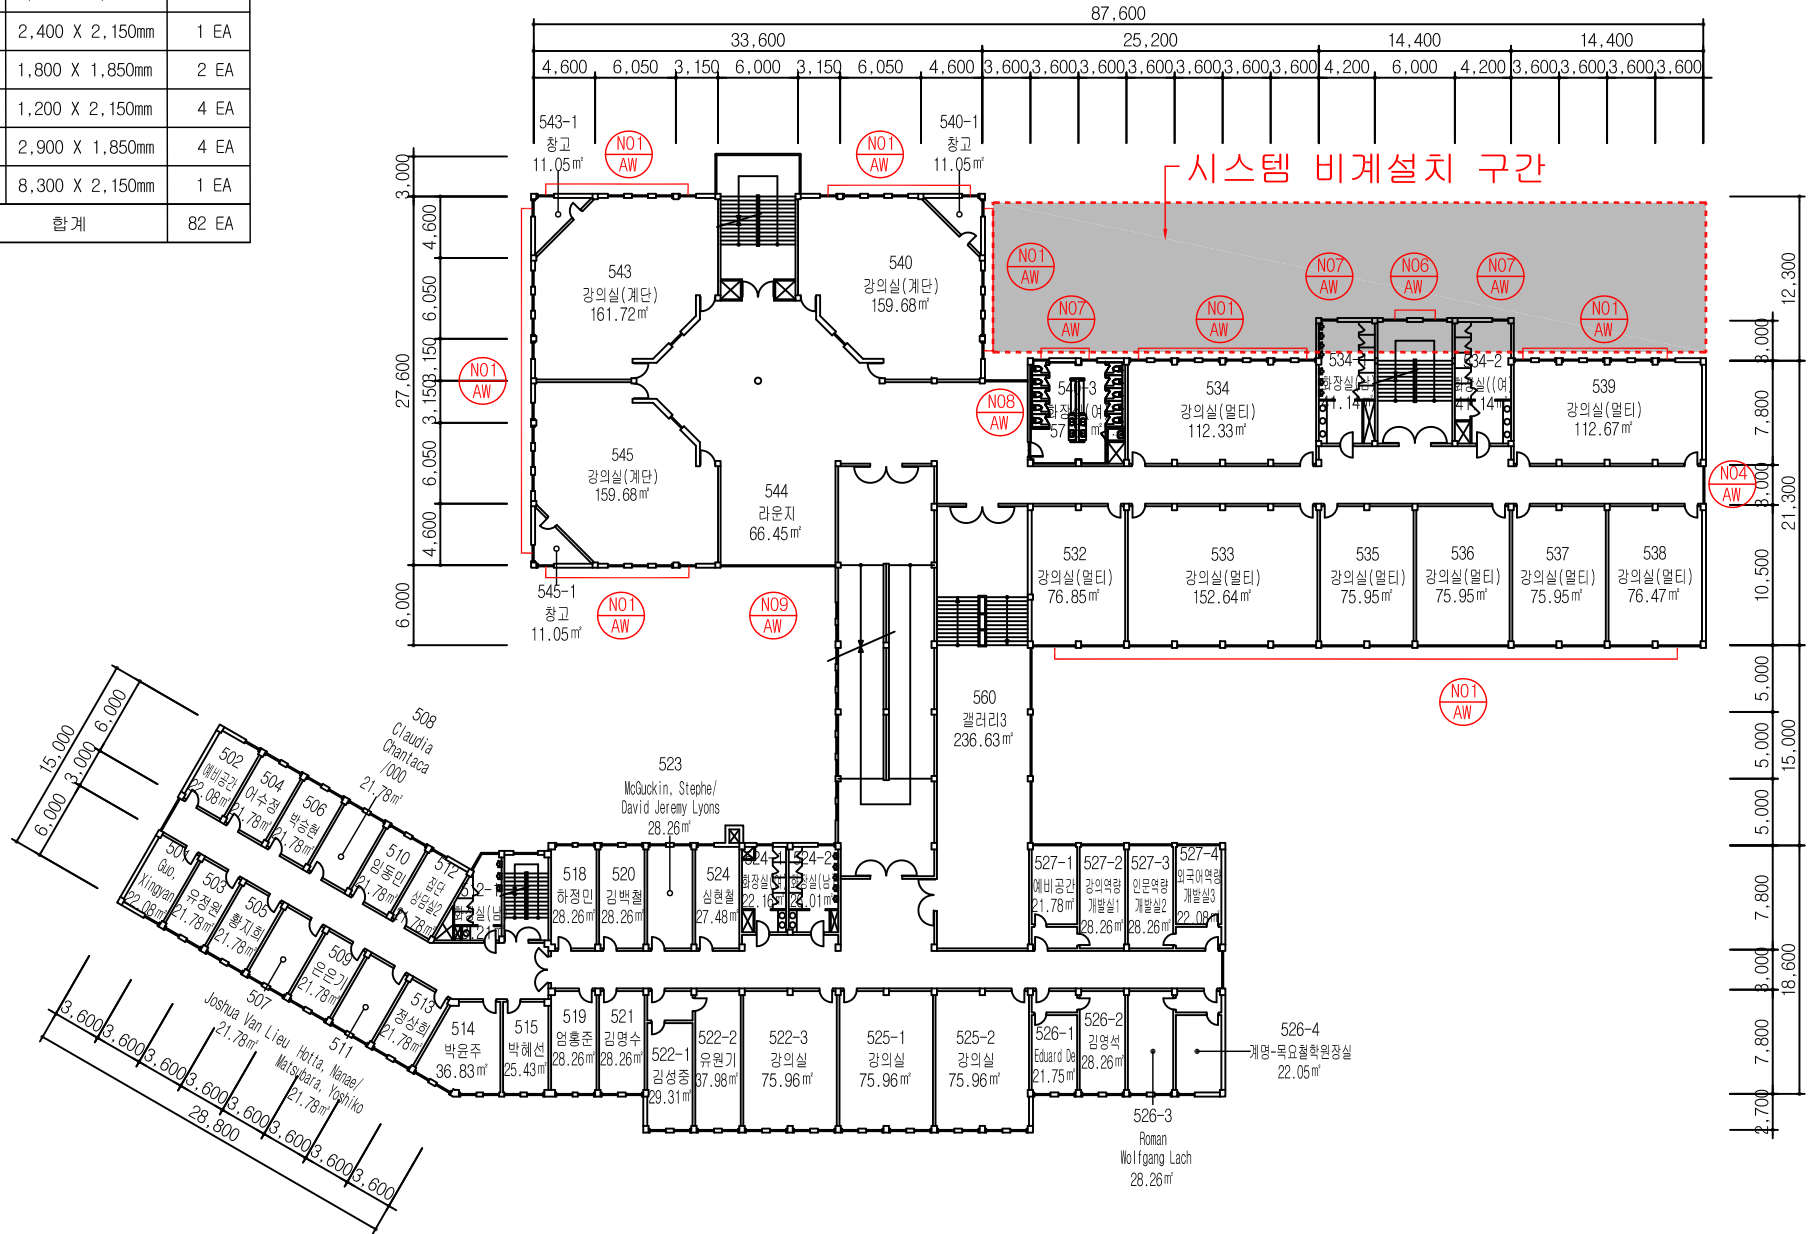

NAME OF THE BUILDING
건물명

영암관

NOTE
기타

간주만양

토목만양

구조만양

기계만양

전기만양

DATE
일자

SCALE
축척

A3 = 1 : 400

DRAWING NAME
도면명

5층 평면도

SHEET NO.
도면번호

DESIGN BY
설계자

