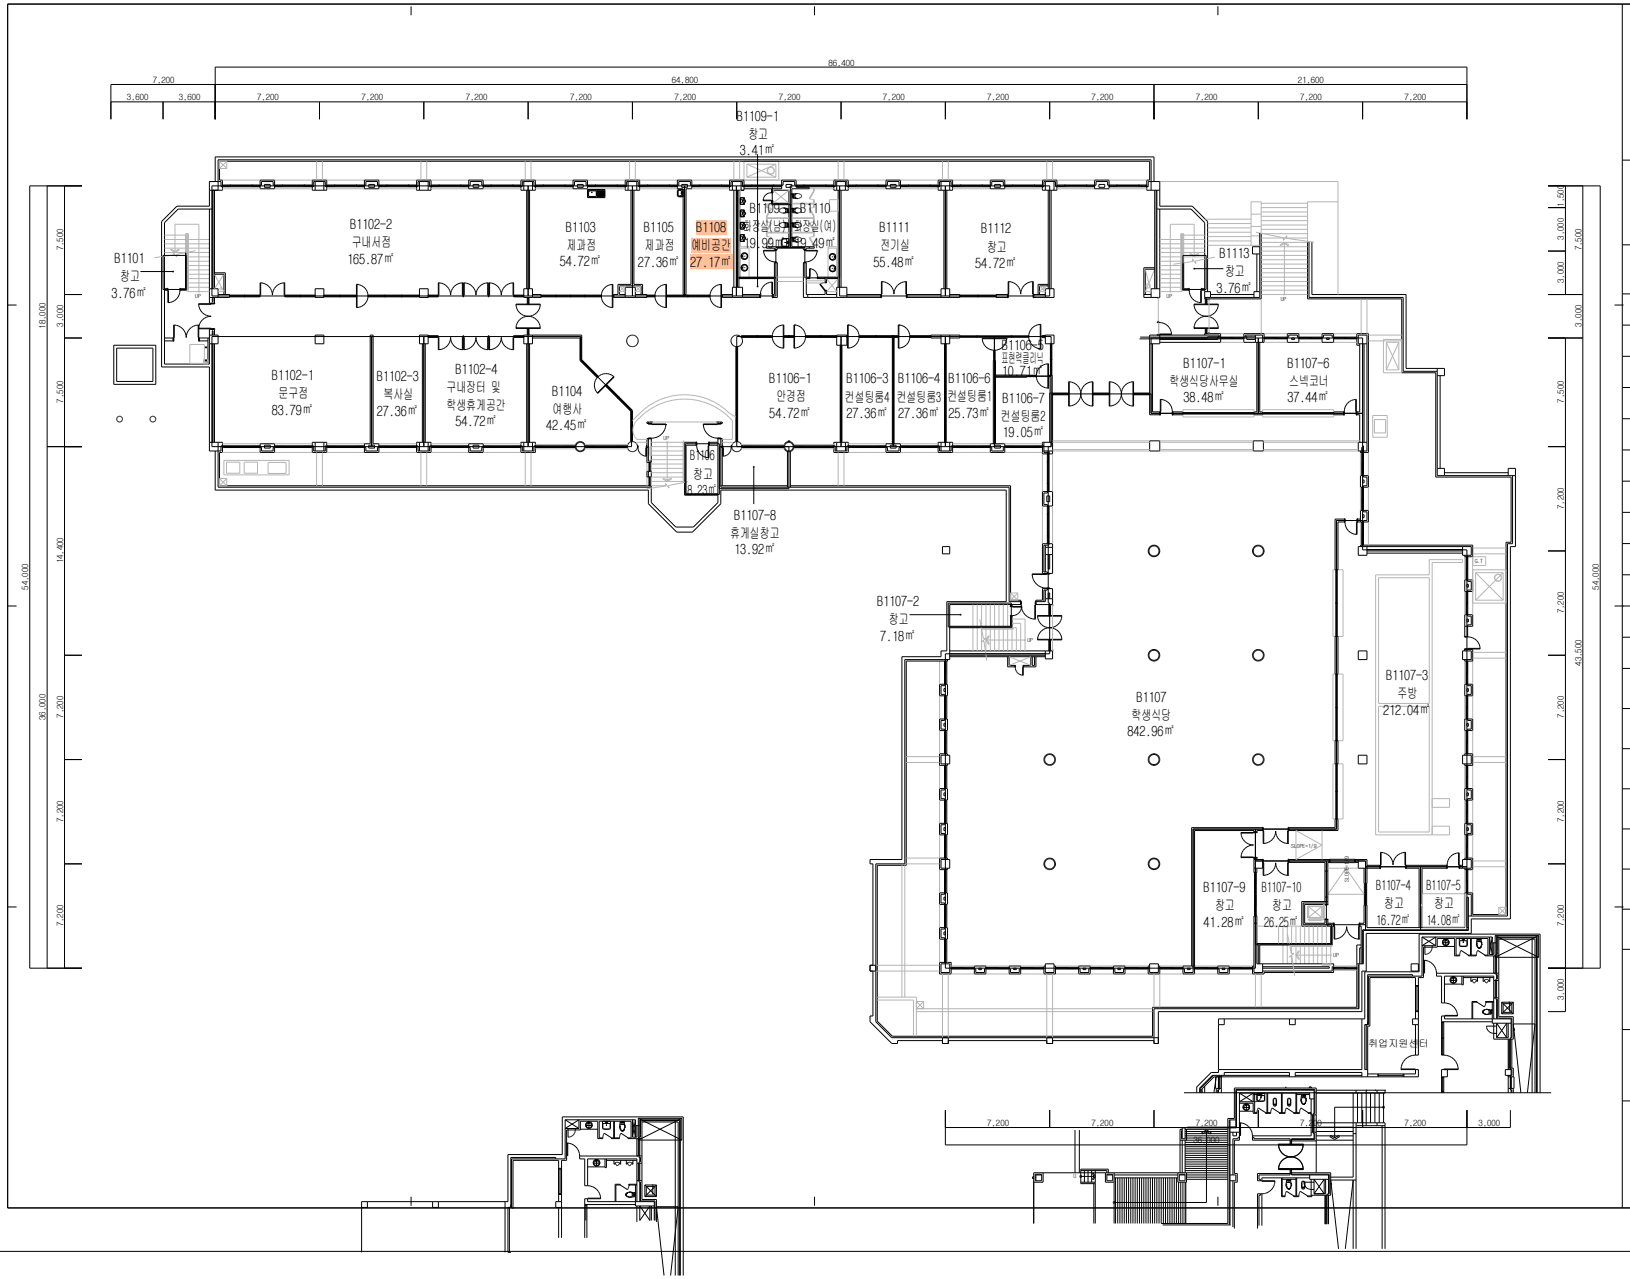

NAME OF THE BUILDING
건 물 명

바우어관

NOTE 기 사

건 축 담 당

토 목 담 당

구 조 담 당

기 계 담 당

전 기 담 당

DATE 일 자

SCALE 축 척

A3 = 1 : 300

DRAWING NAME
도 면 명

지하층 평면도

SHEET NO.
도 면 번 호

DESIGN BY
설 계 자