


101
가스실
6.30㎡

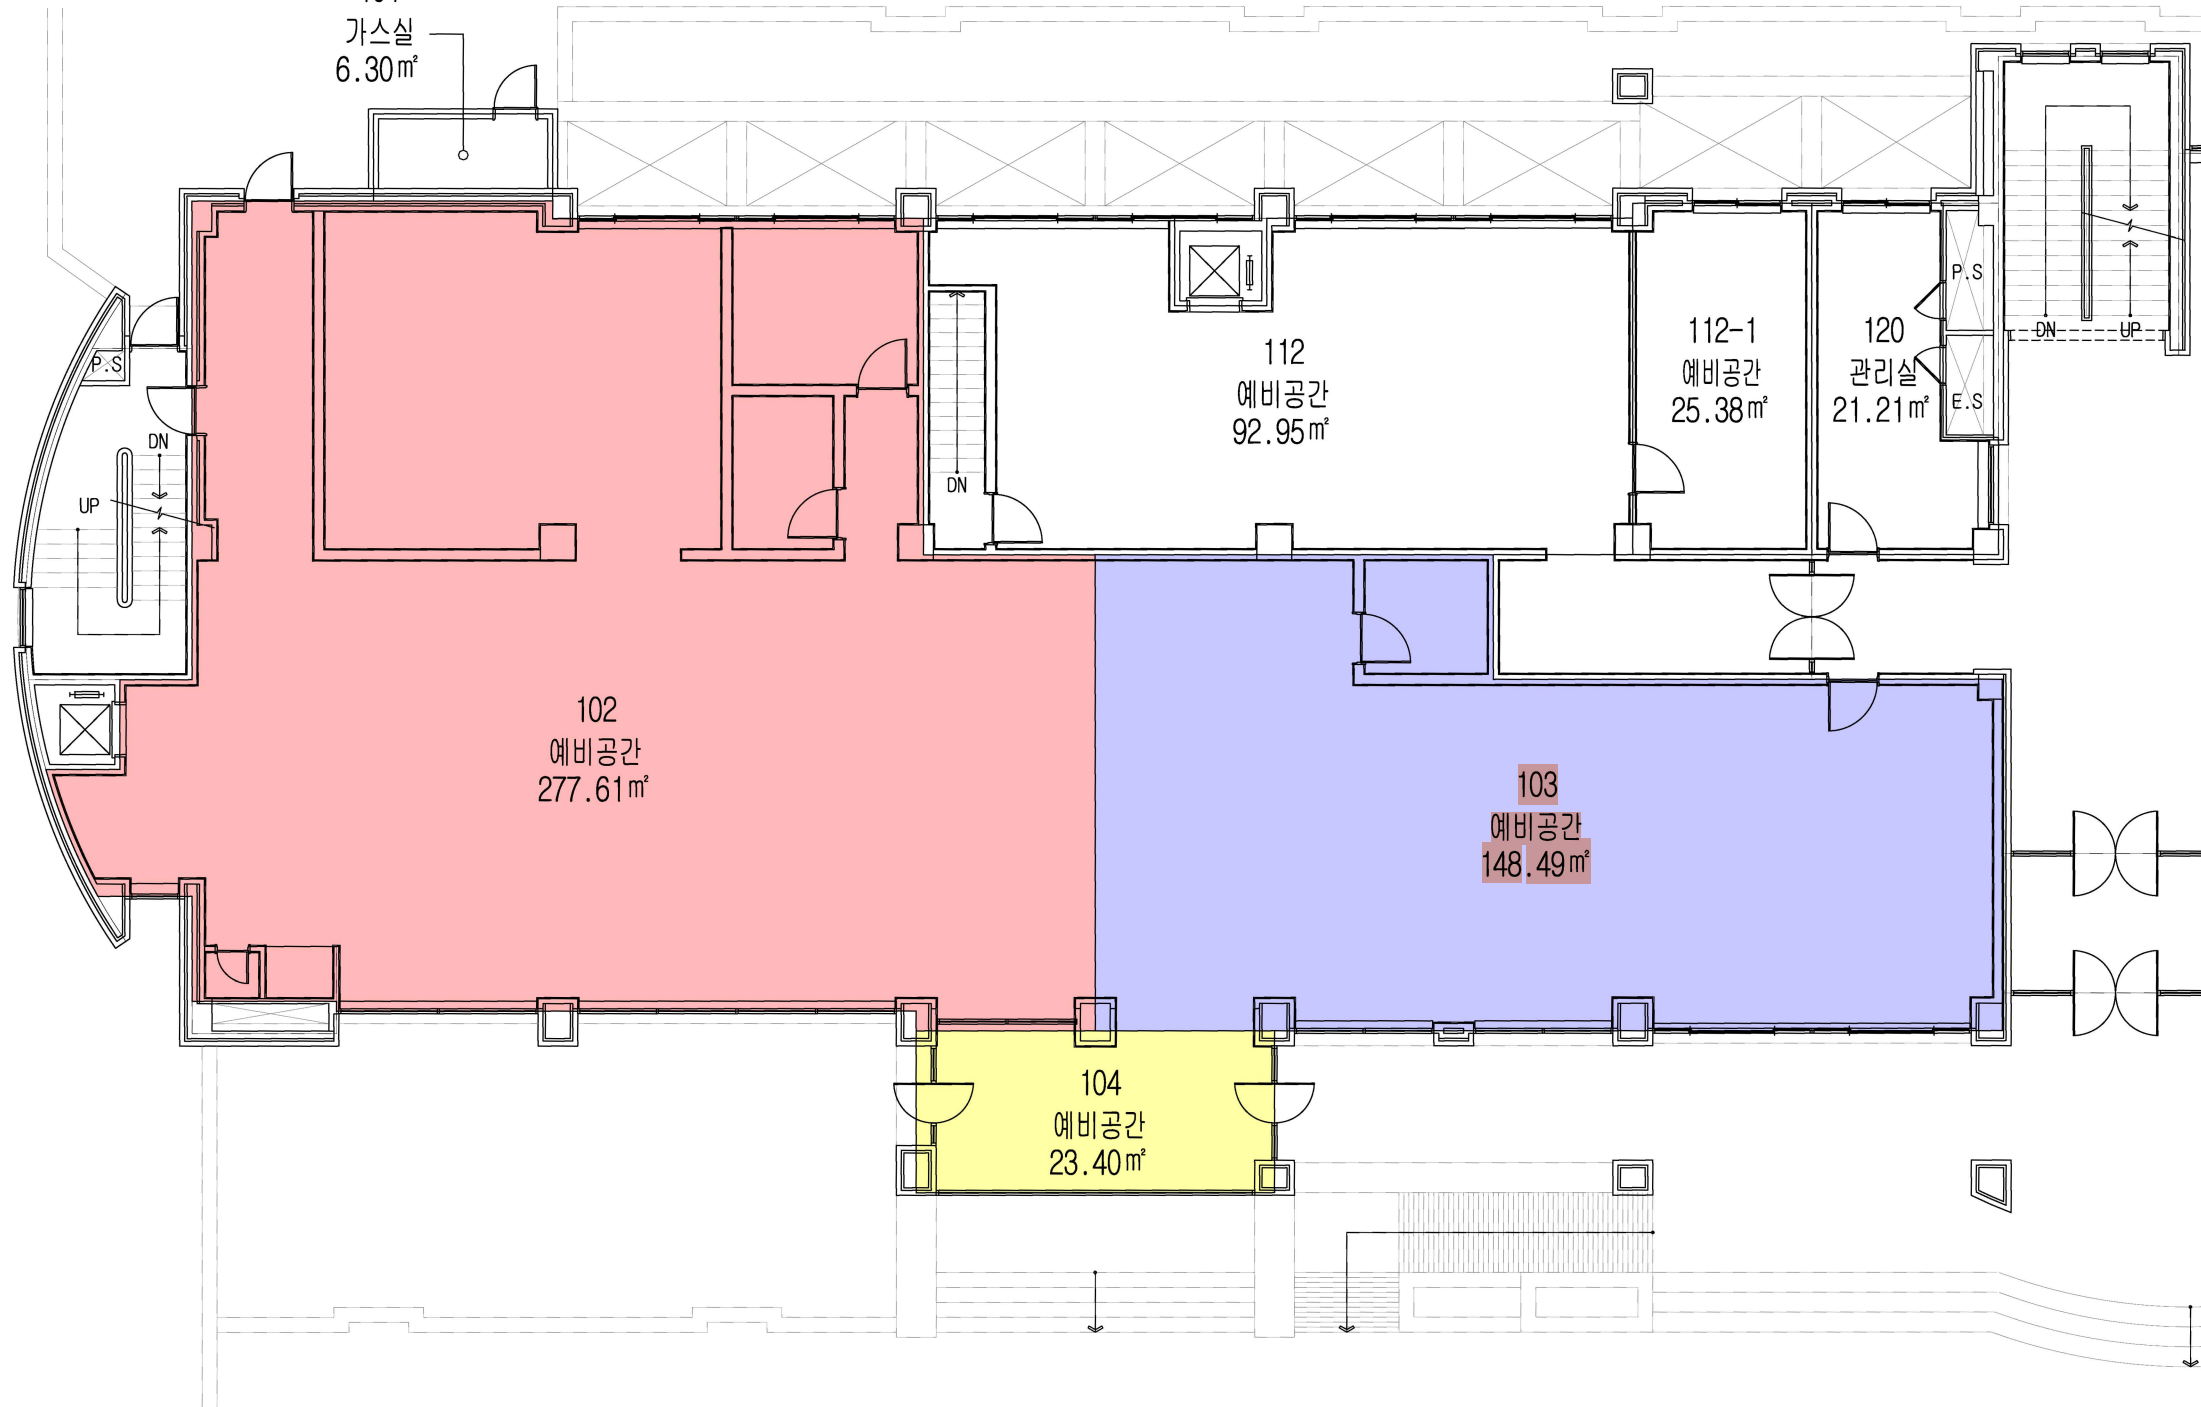

112
예비공간
92.95㎡

112-1
예비공간
25.38㎡

120
관리실
21.21㎡

102
예비공간
277.61㎡

103
예비공간
148.49㎡

104
예비공간
23.40㎡