


항온항습기 장비일람표 (전산교육원)


☐ 항 온 항 습 기

장 비 번 호	수량	용 도	설 치 위 치	형 식	냉방용량 kcal/h	난방용량 kcal/h	가습용량 lit/h	실 외 기				실 내 기							비
---------	----	----------------	---------	----------------	----------------	----------------	---------------	-----------------------------	--	--	--	-----------------------------	--	--	--	--	--	--	---

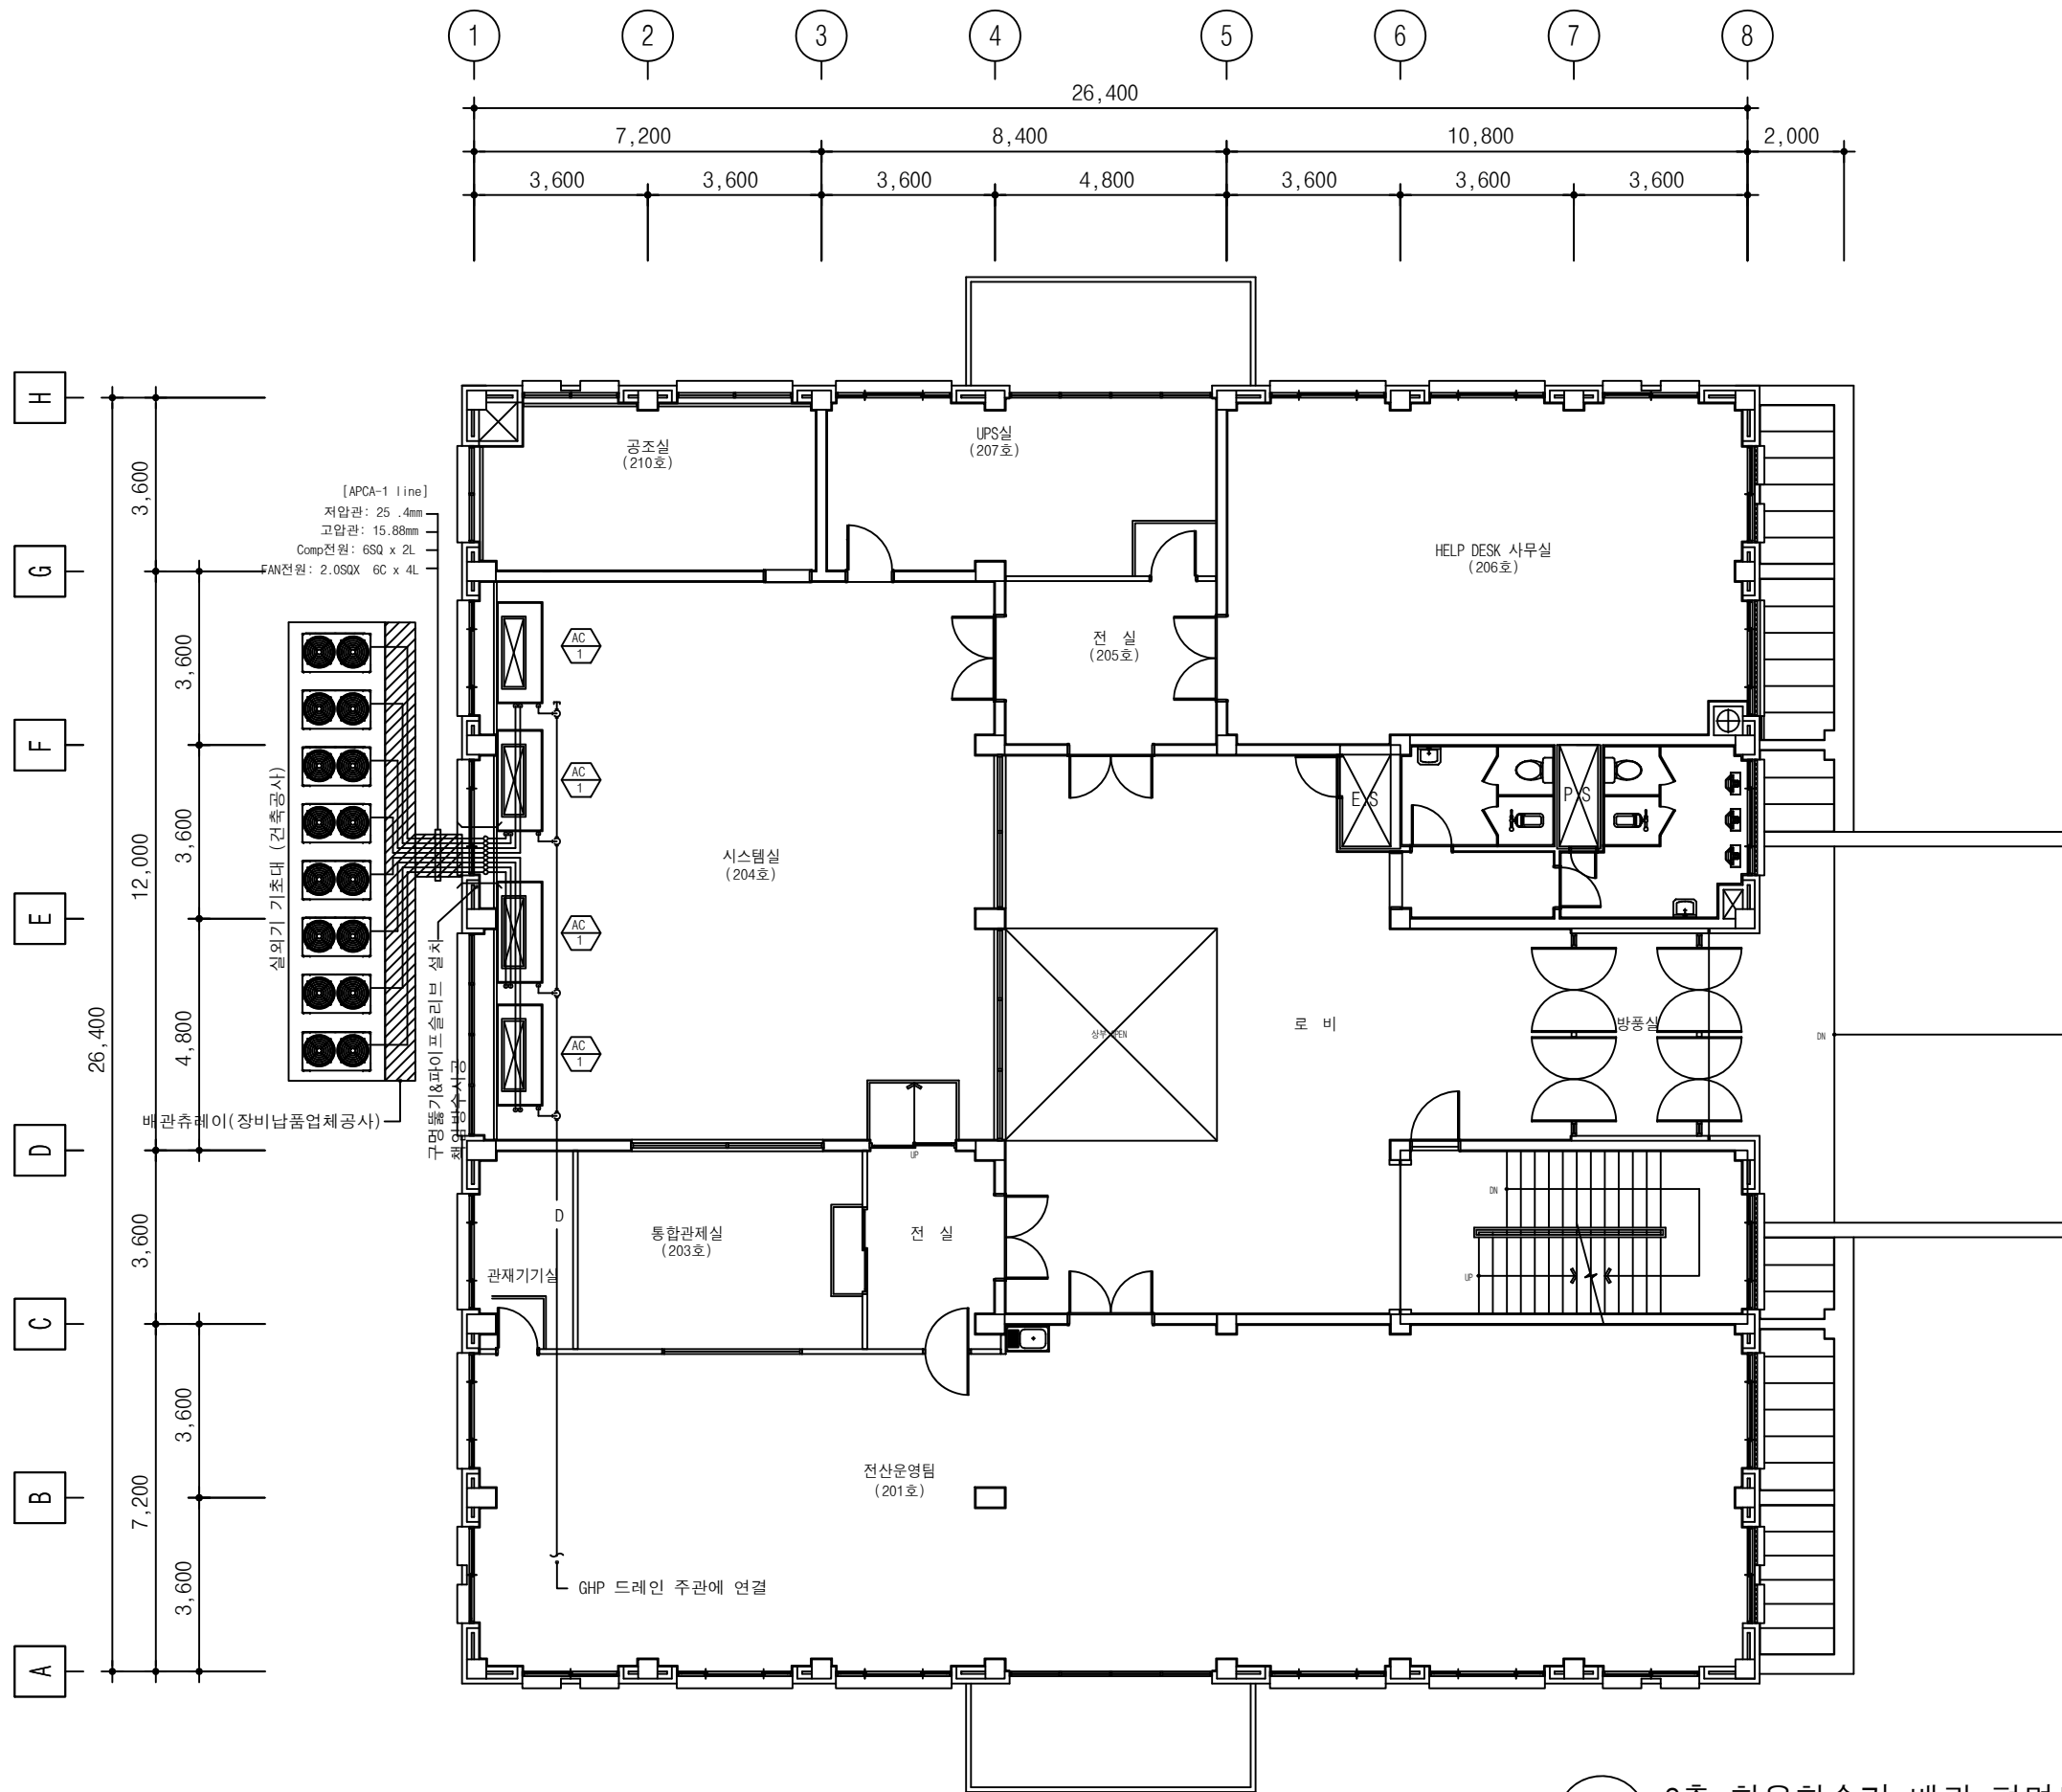

변경후 2층 향온향습기 배관 평면도(전산교육원)

SCALE - 1/ 75(A1)
SCALE - 1/150(A3)

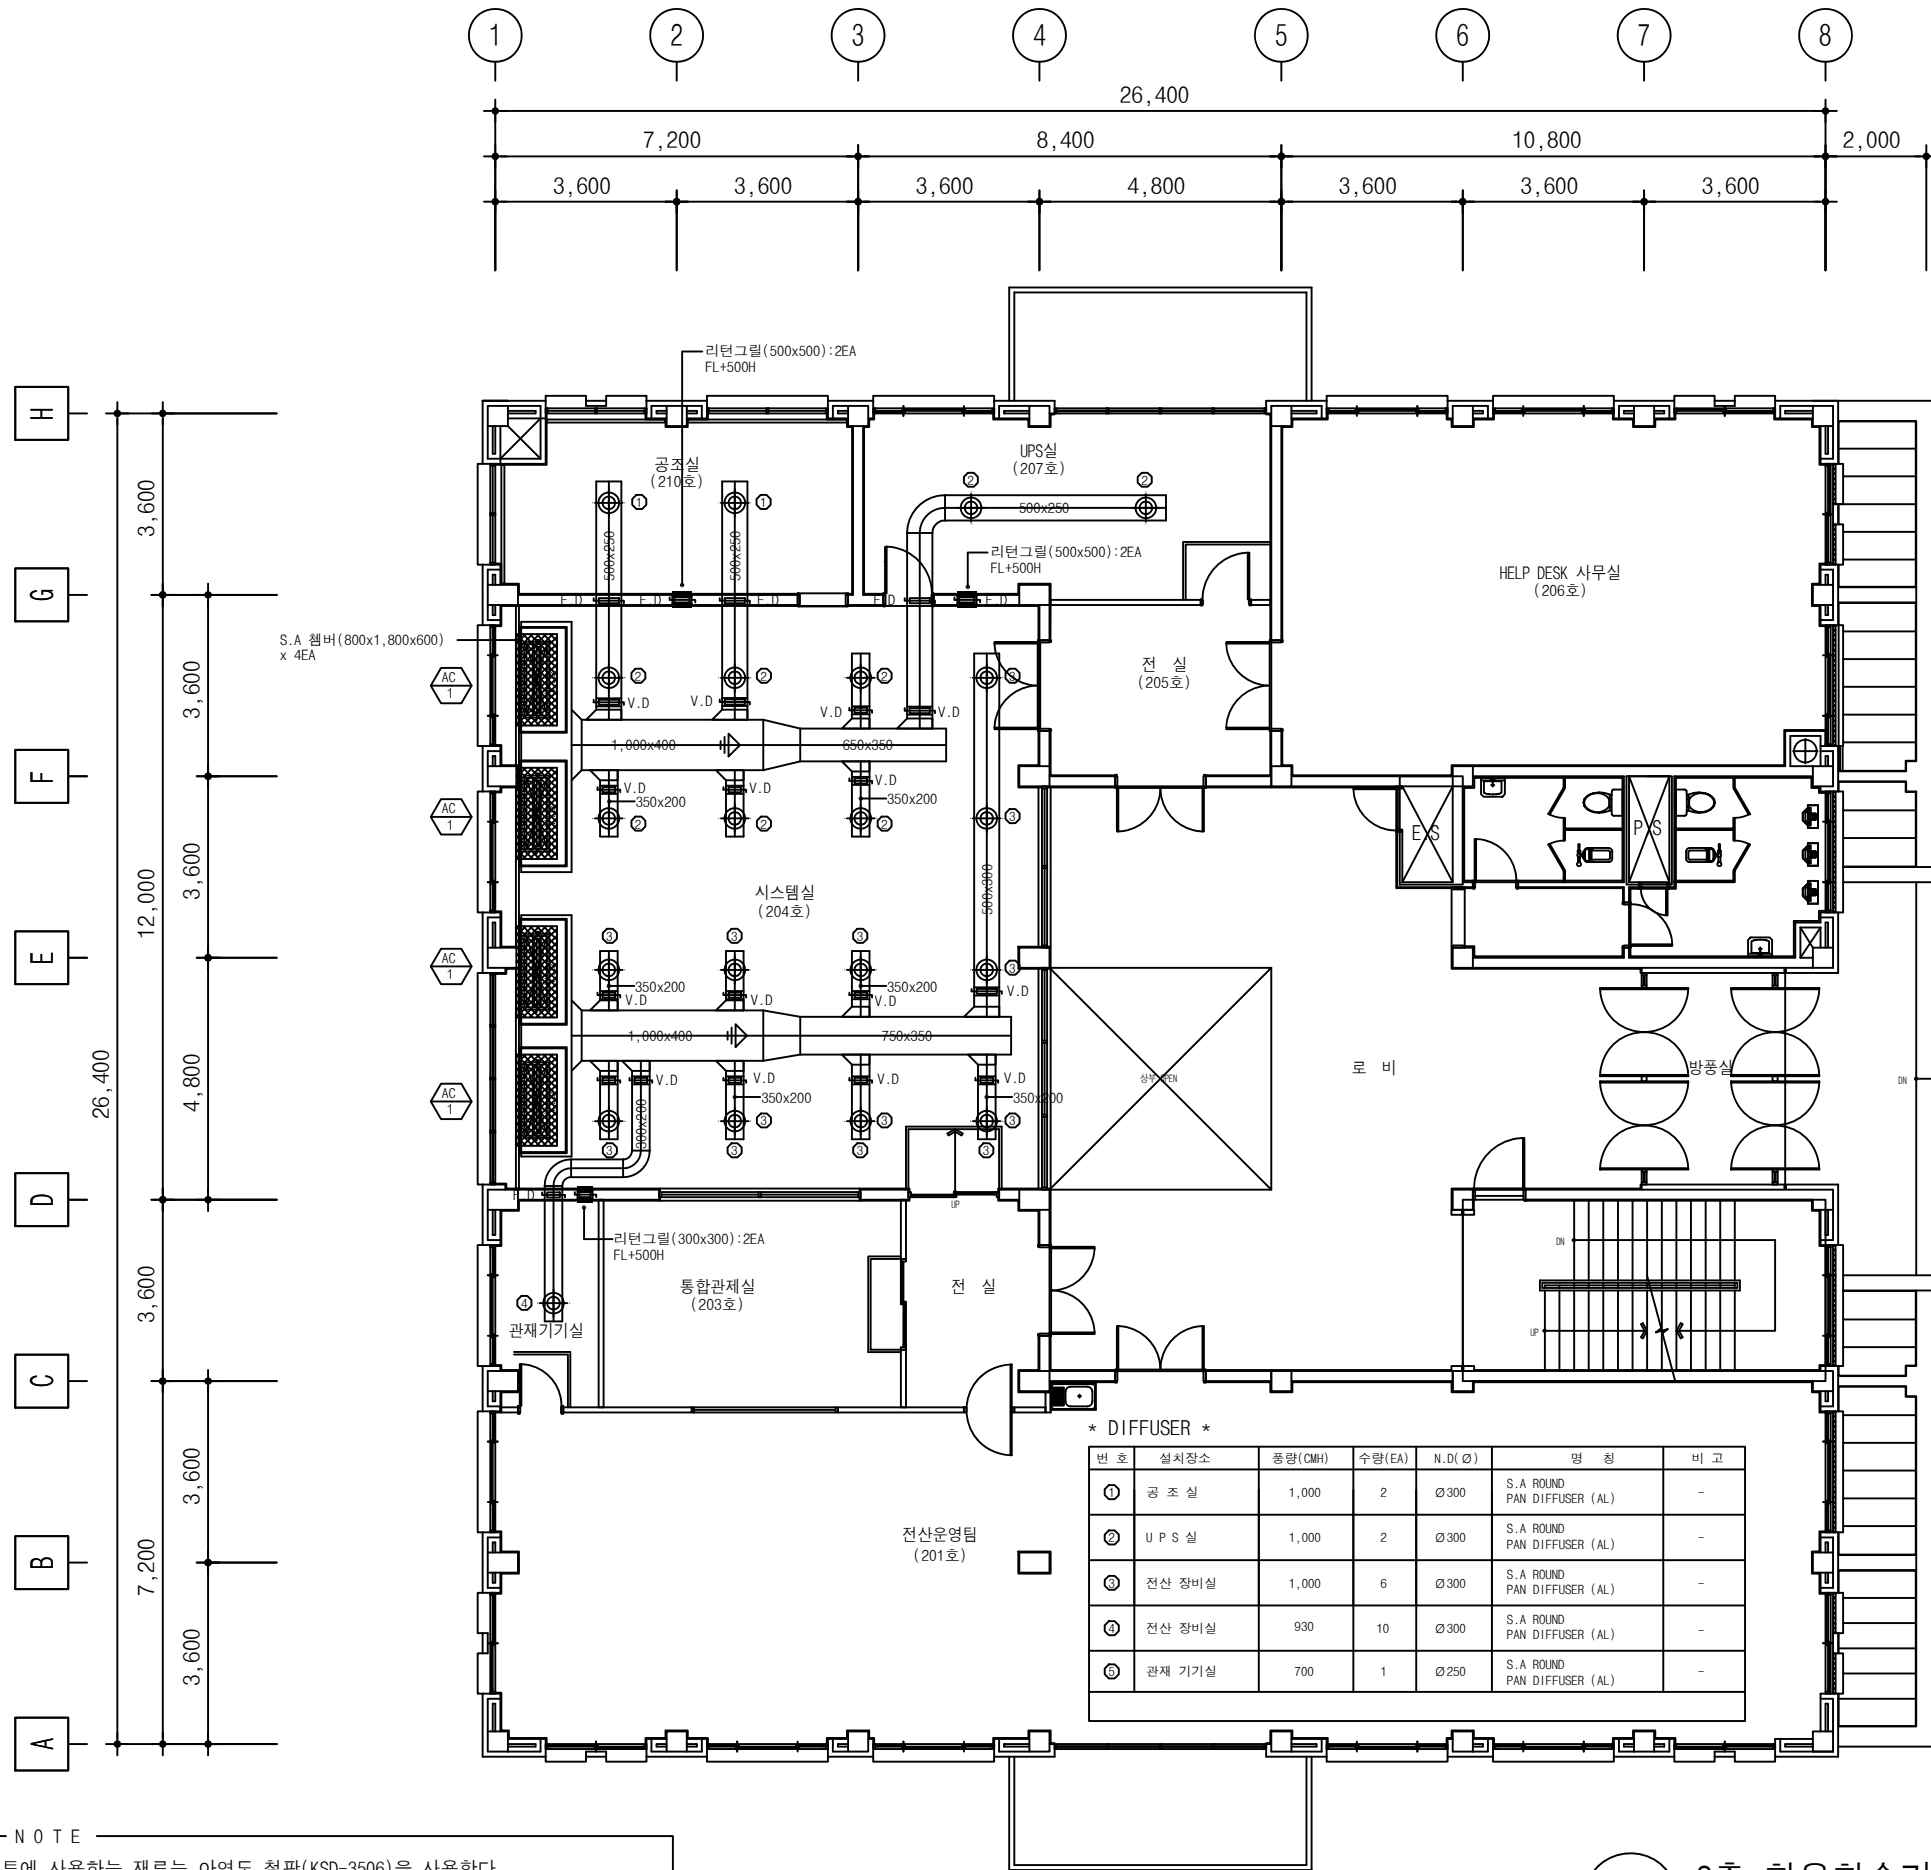

각형 덕트의 길이 M/M	철판의 두께 M/M
450 이하	0.5 (#26)
451 - 750	0.6 (#24)
751 - 1500	0.8 (#22)

번호	설치장소	종량(CMH)	수량(EA)	N.D.(Ø)	명칭	비고
①	공조실	1,000	2	Ø300	S.A ROUND PAN DIFFUSER (AL)	-
②	UPS실	1,000	2	Ø300	S.A ROUND PAN DIFFUSER (AL)	-
③	전산 장비실	1,000	6	Ø300	S.A ROUND PAN DIFFUSER (AL)	-
④	전산 장비실	930	10	Ø300	S.A ROUND PAN DIFFUSER (AL)	-
⑤	관제 기기실	700	1	Ø250	S.A ROUND PAN DIFFUSER (AL)	-

NOTE

* 덕트에 사용하는 재료는 아연도 철판(KSD-3506)을 사용한다

* 덕트 보온 : 노출 - 보온핀 + 유리솜(24Kx25T)) + 그라스크로스 + 은박지마감
 은폐 - 보온핀 + 유리솜(24Kx25T) + 베파베리아 + 은박지 마감