

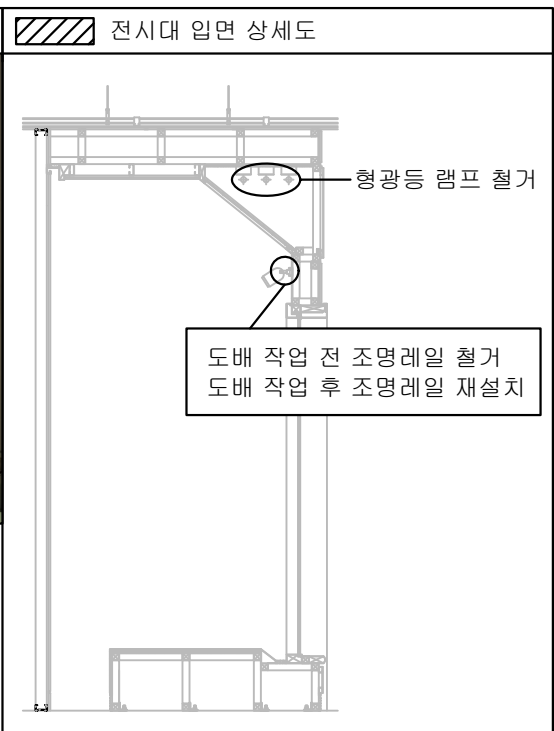


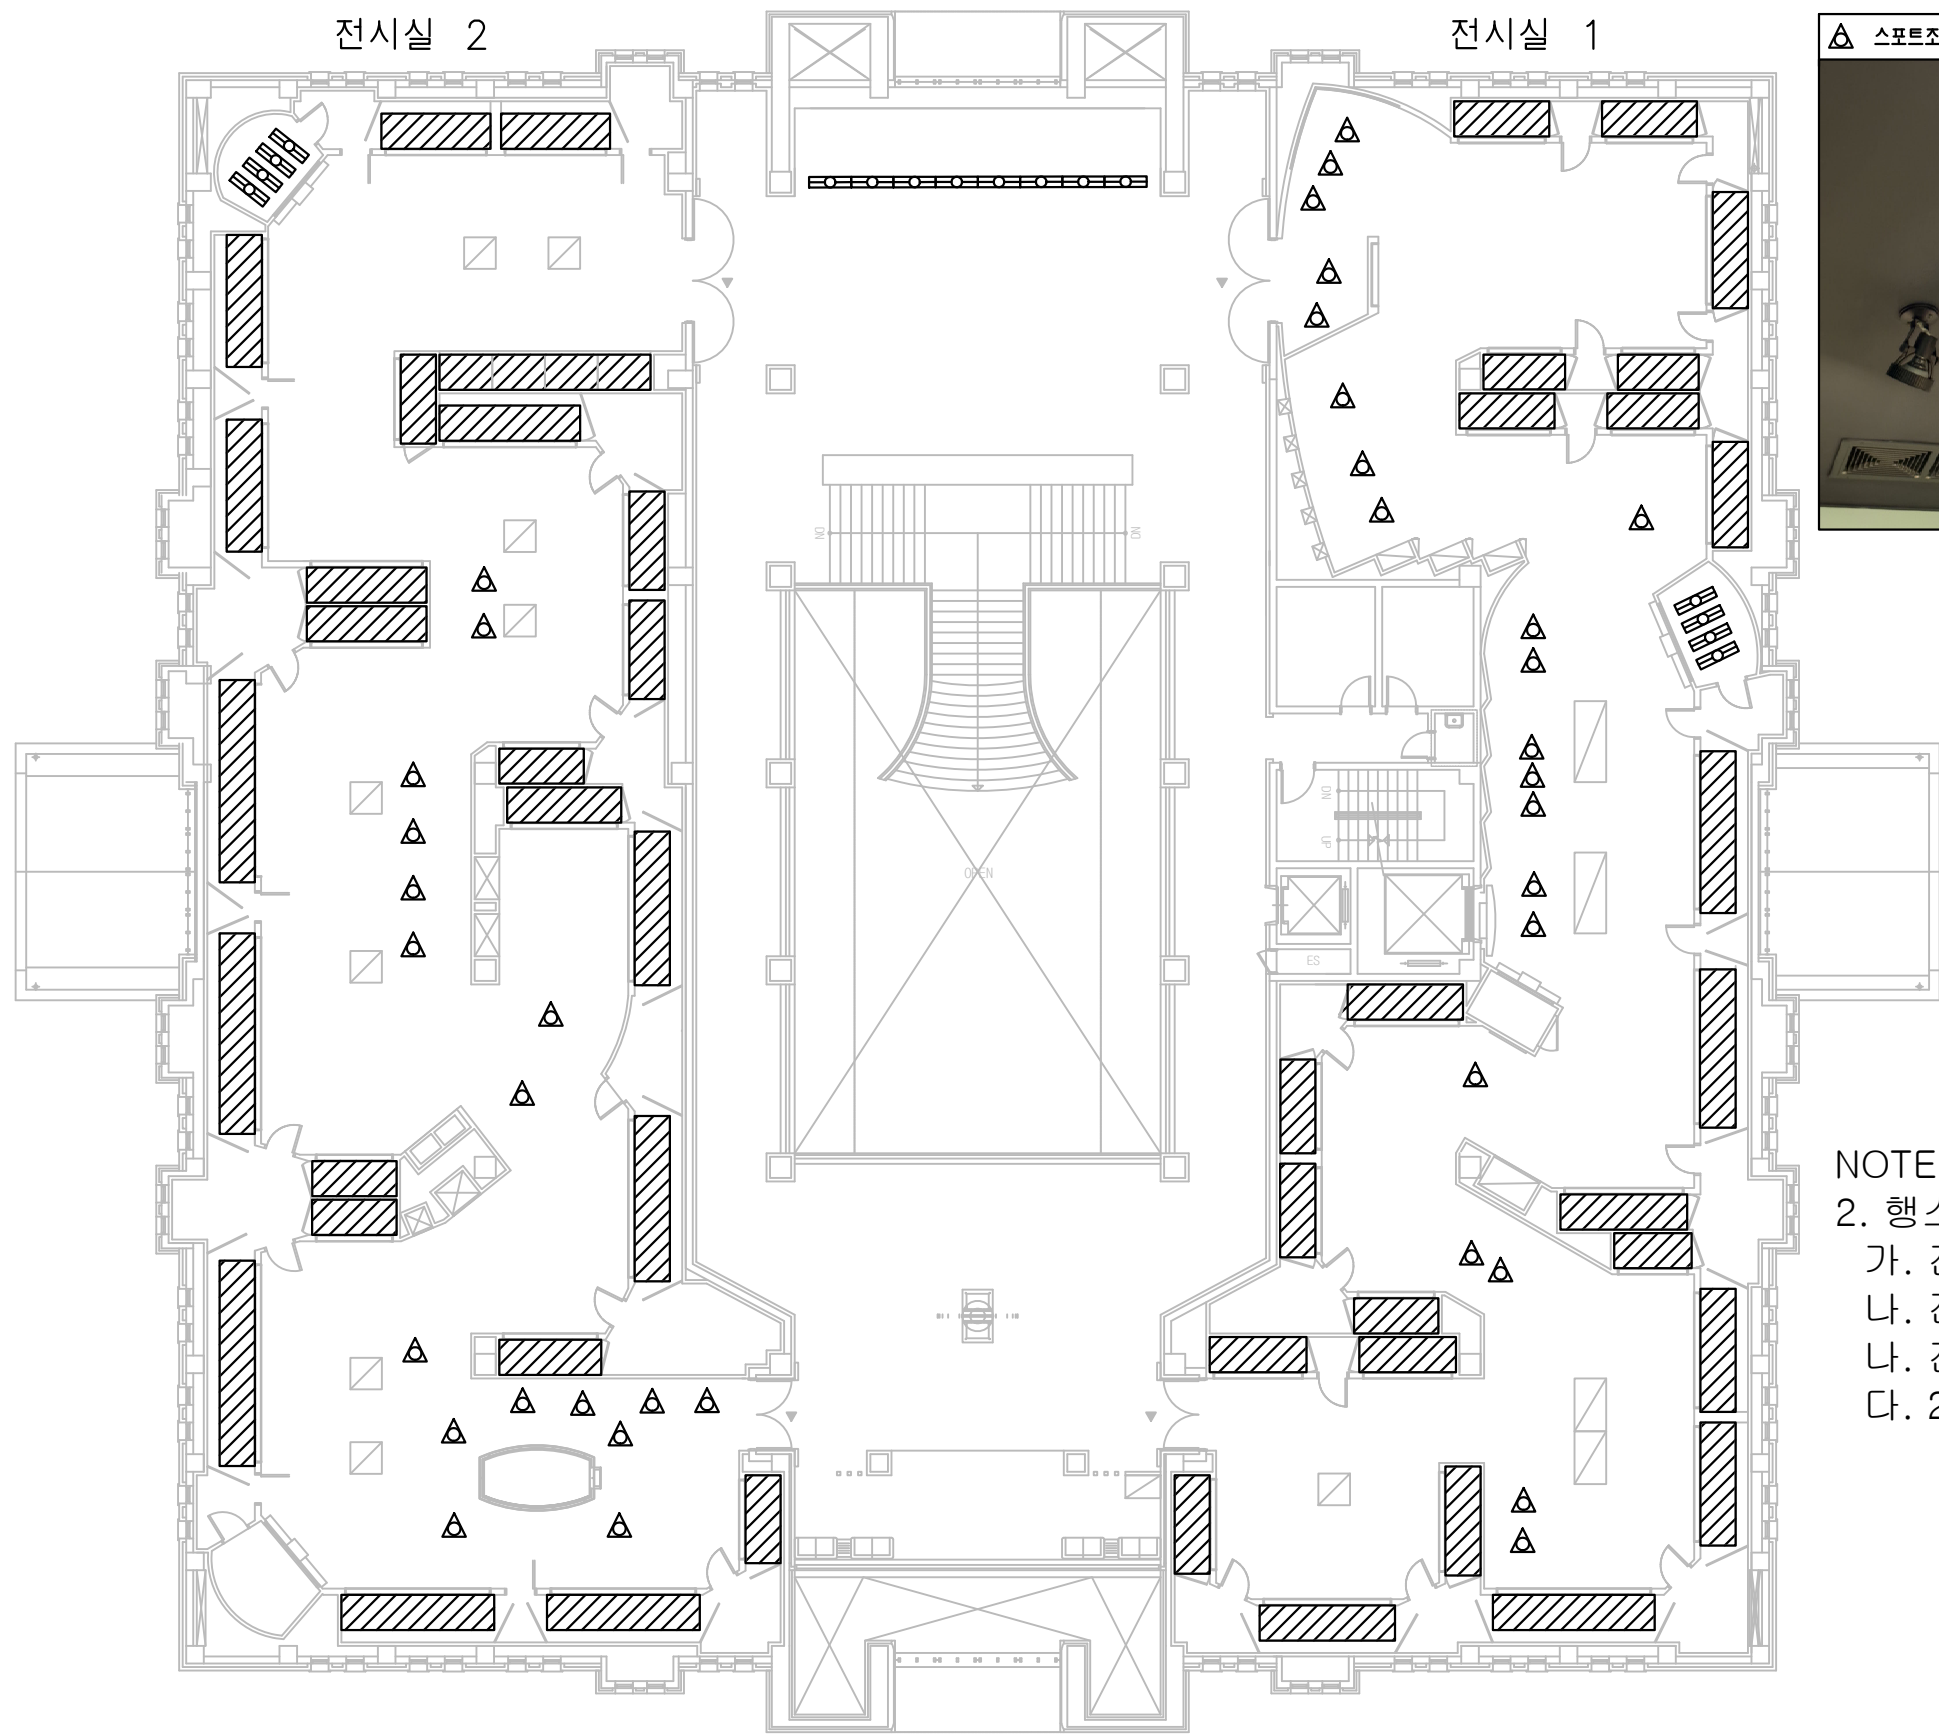


기호	내용	수량
△	스포츠조명	40
▨	전시대	48
☐	형광등	16

NOTE
 2. 행소박물관 2층 전시실 기존 조명 철거
 가. 전시대 기존 형광등 철거
 나. 전시대 조명레일 철거 후 재설치
 다. 전시실 스포츠조명 철거
 라. 2층 홀 기존 형광등 철거

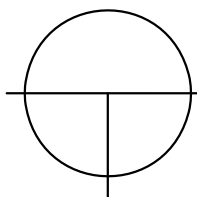

행소박물관 2층 전시실 전시조명 교체 공사(변경 전)

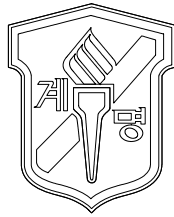

NAME OF THE BUILDING
 건물명

행소박물관

NOTE 기사

건축 담당

토목 담당

구조 담당

기계 담당

전기 담당

DATE 일자

SCALE 축척


DRAWING NAME
 도면명

2층

SHEET NO.
 도면번호

1/3

DESIGN BY
 설계자

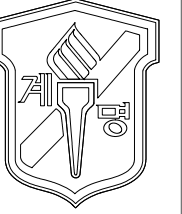

NAME OF THE BUILDING
건 물 명

행소박물관

NOTE 기 사

건 축 당 당

토 목 당 당

구 조 당 당

기 계 당 당

전 기 당 당

DATE 일 자

SCALE 축 척

DRAWING NAME
도 면 명

2 층

SHEET NO.
도 면 번 호

2/3

DESIGN BY
설 계 자

전시실 2

전시실 1

기호	내용	수량
	스팟조명	217
	프레머조명	35
	LED 레이스웨이	16
	조명레일(3m)-신설	22

NOTE

3. 행소박물관 2층 전시조명 설치


가. 전시 진열장 상부 기존레일에 스팟조명 취부
(진열장 내부 기존 형광등 전원 연결)


나. 전시실 내 레일 설치 및 프레임어 조명 취부
(레일 전원은 기존 스포트 조명 전원 연결)
(레일 설치 위치는 감독관 확인 후 시공)

다. 2층 홀, 전시대 레이스웨이등(16EA) 설치

※ 공사 완료 후 회로명 표기

행소박물관 2층 전시실 전시조명 교체 공사(변경 후)

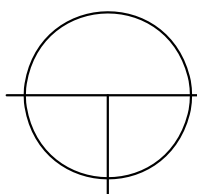

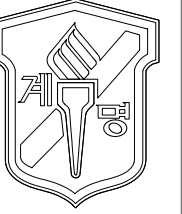

NAME OF THE BUILDING
건 물 명

행소박물관

NOTE 기 사

건 축 당 당

토 목 당 당

구 조 당 당

기 계 당 당

전 기 당 당

DATE 일 자

SCALE 축 척

DRAWING NAME
도 면 명

2 층

SHEET NO.
도 면 번 호


3/3

DESIGN BY
설 계 자



NOTE

4. 행소박물관 2층 조명 스위치 교체
○ 기존 조광스위치를 단로 1구 스위치로 교체: 26 EA
(설치 방법 및 위치는 감독관 협의)

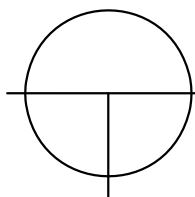

행소박물관 2층 전시실 전시조명 교체 공사(스위치 교체)